

# Městský úřad Český Krumlov

## Odbor dopravy a silničního hospodářství

Kaplická 439, 381 01 Český Krumlov, tel. 380 766 111, fax. 380 766 501

Vyřizuje: Ing. Karel Trněný  
Tel.: +420 380 766 506  
E-mail: karel.trneny@mu.ckrumlov.cz  
Č.j.: MUCK 61963/2018/ODSH/Trn  
Spis. zn.: S-MUCK/56557/2018/ODSH/Trn  
Český Krumlov, dne: 30.11.2018

Dotaz	- 3. 12. 2018
Č.j.	56557/2018
Přiděleno	PODA TECLA
Počet listů/příloh	

### VEŘEJNÁ VYHLÁŠKA OPATŘENÍ OBECNÉ POVAHY STANOVENÍ PŘECHODNÉ ÚPRAVY PROVOZU

Krajské ředitelství policie Jihočeského kraje, IČ 75151511,  
Odbor cizinecké policie, Pražská třída 558, 370 04 České Budějovice

(dále jen „žadatel“) podal dne 2.11.2018 žádost o stanovení přechodné úpravy provozu na silnici č. II/161 (pozemek parcelní č. 2777/23, k.ú. Studánky u Vyšší Brodu) v úseku 6,4 km - 6,724 km, z důvodu výkonu bezpečnostního opatření Policie ČR.

Městský úřad Český Krumlov, odbor dopravy a silničního hospodářství (dále jen "správní orgán") příslušný podle § 124 odst. 6 zákona č. 361/2000 Sb., o provozu na pozemních komunikacích a o změnách některých zákonů (zákon o silničním provozu), ve znění pozdějších předpisů, (dále jen "zákon o silničním provozu")

#### stanovuje

podle § 77 odst. 1 písm. c) zákona o silničním provozu, po písemném vyjádření Krajského ředitelství policie Jihočeského kraje, Územního odboru Český Krumlov, dopravního inspektorátu (dále jen "orgán policie") č.j.: KRPC-546-314/ČJ-2018-020206 ze dne 8.11.2018, přechodnou úpravu provozu na pozemních komunikacích

- **dotčená komunikace, místo:**  
silnice č. II/161 (pozemek parcelní č. 2777/23, k.ú. Studánky u Vyšší Brodu) v úseku 6,4 - 6,724 km (prostor hraničního přechodu Studánky – Weigetschlag)
- **provedení úpravy provozu:** viz. ověřené DIO
- **komu se stanovuje:** žadateli
- **z důvodu:** výkonu bezpečnostního opatření Policie ČR
- **velikost dopravní značky:** základní
- **provedení značky (typ):** svislá dopravní značka
- **odpovědná organizace nebo osoba za provedení tohoto stanovení:**  
žadatel - Mgr. Jiří Stuchlý, tel.: 974 221 820, Policie ČR
- **doba trvání:** od 1.1.2019 do 31.12.2019

#### Podmínky pro provedení místní úpravy provozu:

1. Provedení a umístění dopravního značení musí být v souladu s vyhláškou č. 294/2015 Sb., kterou se provádějí pravidla provozu na pozemních komunikacích a úprava a řízení provozu na pozemních komunikacích, ve znění pozdějších předpisů, technickými podmínkami TP 66 „Zásady pro

- označování pracovních míst na pozemních komunikacích“, II. vydání a dle příslušných platných technických norem.
2. Trvalé dopravní značení, které je v rozporu s přechodným dopravním značením bude překryto a po ukončení akce uvedeno do původního stavu.
  3. Při realizaci přechodné úpravy provozu nesmí dojít k znečištění nebo poškození dotčené pozemní komunikace.
  4. Pokud pominou důvody pro umístění přechodného dopravního značení přede dnem stanoveným musí být dopravní značení okamžitě odstraněno, součásti a příslušenství silnice uvedeny do původního stavu a tato skutečnost neprodleně oznámena správnímu orgánu.
  5. Jako závazný předpis k umístění značek lze využít ČSN EN 12899-1 (Stálé svíslé dopravní značení. Část 1: stálé dopravní značky) a publikaci "Zásady pro dopravní značení na PK" (TP 65) vydané Centrem dopravního výzkumu Brno.
  6. Městský úřad Český Krumlov, odbor dopravy a silničního hospodářství, si vyhrazuje právo toto stanovení změnit nebo doplnit, pokud si to bude vyžadovat veřejný zájem.
  7. Všechny součásti dopravních značek (patka, sloupek, značka, uchycení) musí být schváleného typu.
  8. Osazení dopravního značení zajistí žadatel. Odpovědná osoba za řádné provedení dopravně bezpečnostního opatření – odbornou montáž dopravního značení podle tohoto stanovení, jeho kontrolu a případné udržování po celou dobu přechodné úpravy provozu a dále včasné odstranění je žadatel.
  9. Z důvodu zajištění bezpečnosti silničního provozu může správní orgán stanovit další dopravní značení, případně stanovené dopravní značení změnit.

**Odůvodnění:**

Z důvodu zajištění bezpečnosti silničního provozu v souvislosti s omezením provozu na pozemních komunikacích, je nutná přechodná úprava provozu na pozemních komunikacích.

Na tuto úpravu byla vypracována jednoduchá projektová dokumentace, která byla odsouhlasena příslušným orgánem policie ČR. Správní orgán stanovil přechodnou úpravu provozu podle § 77 odst. 1 písm. c) zákona o silničním provozu na základě žádosti žadatele, kterým je Krajské ředitelství policie Jihočeského kraje, Odbor cizinecké policie, IČ 75151511, Pražská třída 558, 370 04 České Budějovice.

Ing. Karel Trněný  
referent ODaSH

**Příloha:**

1. Situace dopravního značení 1 strana A4.

**Obdrželi:**

1. Policie České republiky Krajské ředitelství policie Jihočeského kraje, Odbor cizinecké policie, IDDS: eb8ai73

Na vědomí:

2. Správa a údržba silnic Jihočeského kraje p.o., závod Český Krumlov, IDDS: cadk8eb

3. Policie České republiky – KŘP Jihočeského kraje, Územní odbor Český Krumlov – DI, IDDS: eb8ai73

Jiné:

4. Městský úřad Český Krumlov, úřední deska, Kaplická č.p. 439, Horní Brána, 381 01 Český Krumlov I

5. Město Vyšší Brod, úřední deska, IDDS: 7tnbs9d

Toto opatření obecné povahy musí být vyvěšeno na úředních deskách Městského úřadu Český Krumlov a města Vyšší Brod a současně na jejich elektronických úředních deskách po dobu 15 -ti dnů. Opatření obecné povahy nabývá účinnosti pátým dnem po vyvěšení.

Vyvěšeno dne:.....

Sejmuto dne:.....

Razítko, podpis orgánu, který potvrzuje vyvěšení a sejmutí tohoto opatření obecné povahy.

Licence: Policie České republiky

28.12.2011


*Režim: mezinárodní ŽRB (oběma směry)*

- DZ - A 22 - „Železný nábožák“ s DZ - E 3a - „Vzdálenost“ (200 m) s retroreflexním podtlukem žlutozelené barvy
- DZ - B 20a - „Nejvyšší dovolená rychlost“ (30) a DZ B 21a - „Zlázka předjelání“ s retroreflexním podtlukem žlutozelené barvy
- DZ - C 4a - „Přiblížený směr objížďání vpravo“ s DZ Z 4b - „Směrovací deska pravo“
- DZ - B 27 - „Povinnost zastavit vozidlo“
- DZ - C 4a - „Přiblížený směr objížďání vpravo“ s DZ Z 4b - „Směrovací deska pravo“
- DZ - B 26 - „Konec všech zábran“
- DZ - B 20a - „Nejvyšší dovolená rychlost“ (30) a DZ B 21a - „Zlázka předjelání“ s retroreflexním podtlukem žlutozelené barvy
- DZ - B 20a - „Nejvyšší dovolená rychlost“ (70) a DZ B 21a - „Zlázka předjelání“ s retroreflexním podtlukem žlutozelené barvy

separátní pochoz

sil. IVT61

směr obce Studínky

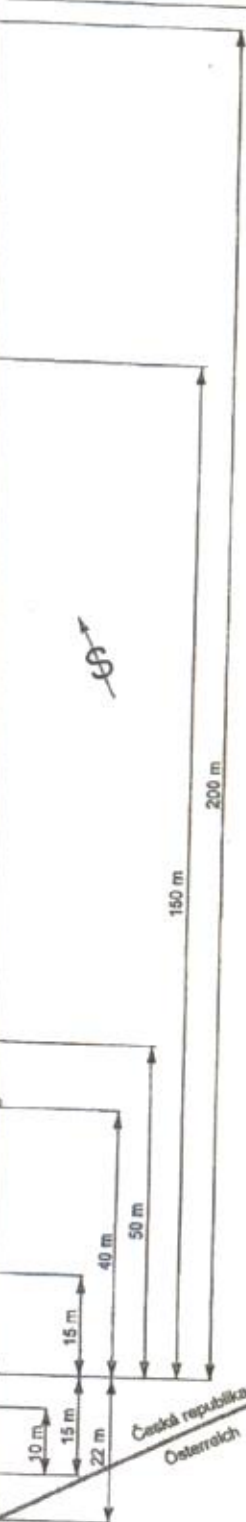

Lokalita:  
Hvězdí předhod Studínky

Měřítko 1:600

POLICIE ČESKÉ REPUBLIKY  
KRAJSKÉ ŘEDITELSTVÍ POLICIE  
JIHOČESKÉHO KRAJE 4  
ÚZEMNÍ ODBOR ČESKÝ KRUMLOV  
DOPRAVNÍ INSPEKTORÁT  
381 23 ČESKÝ KRUMLOV, TOVÁRNÍ 165

POLICIE ČESKÉ REPUBLIKY  
KRAJSKÉ ŘEDITELSTVÍ POLICIE  
JIHOČESKÉHO KRAJE  
POLICEJNÍ STANICE  
370 74 ČERNE BUČOVICE

PC-OV4 9.6.17v - © 2009 200 Úst. Město