



Město Vyšší Brod

místní část Studánky

doplnění pasportu a projektu SDZ a DZ

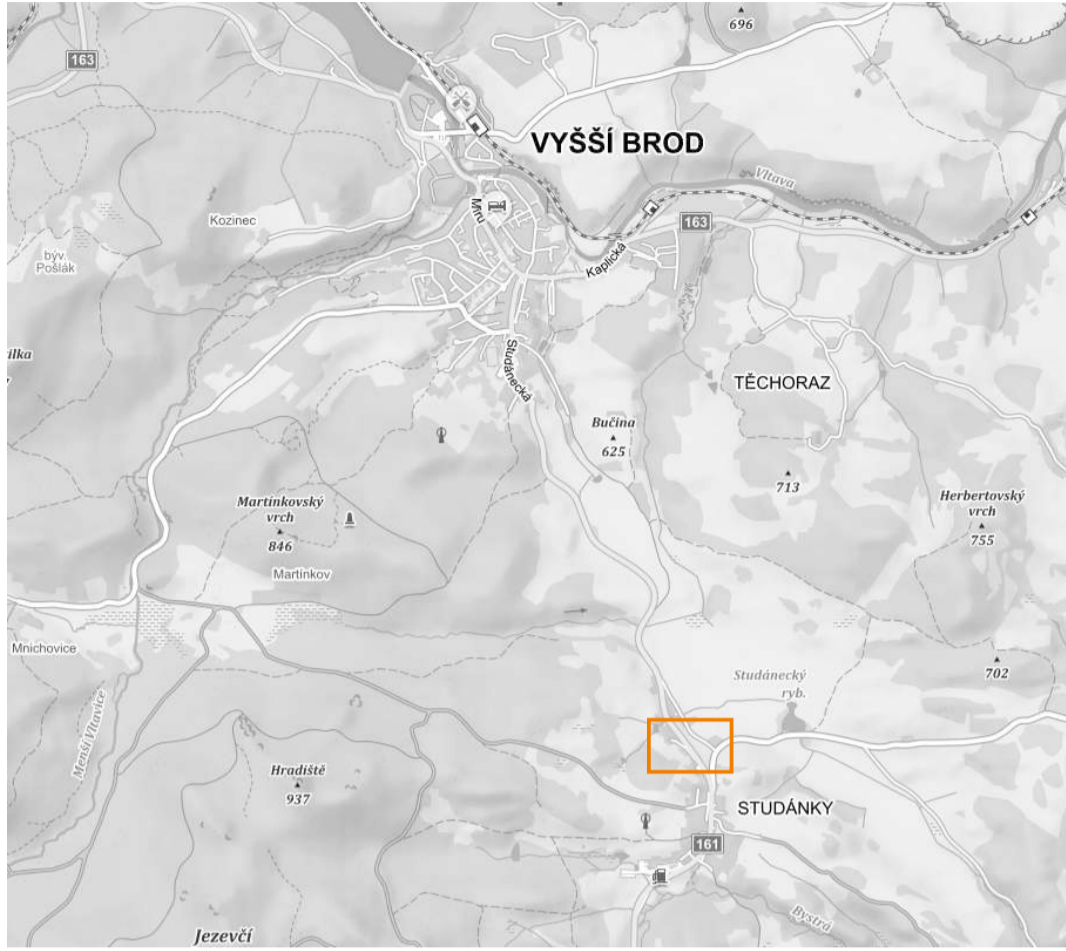

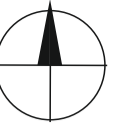


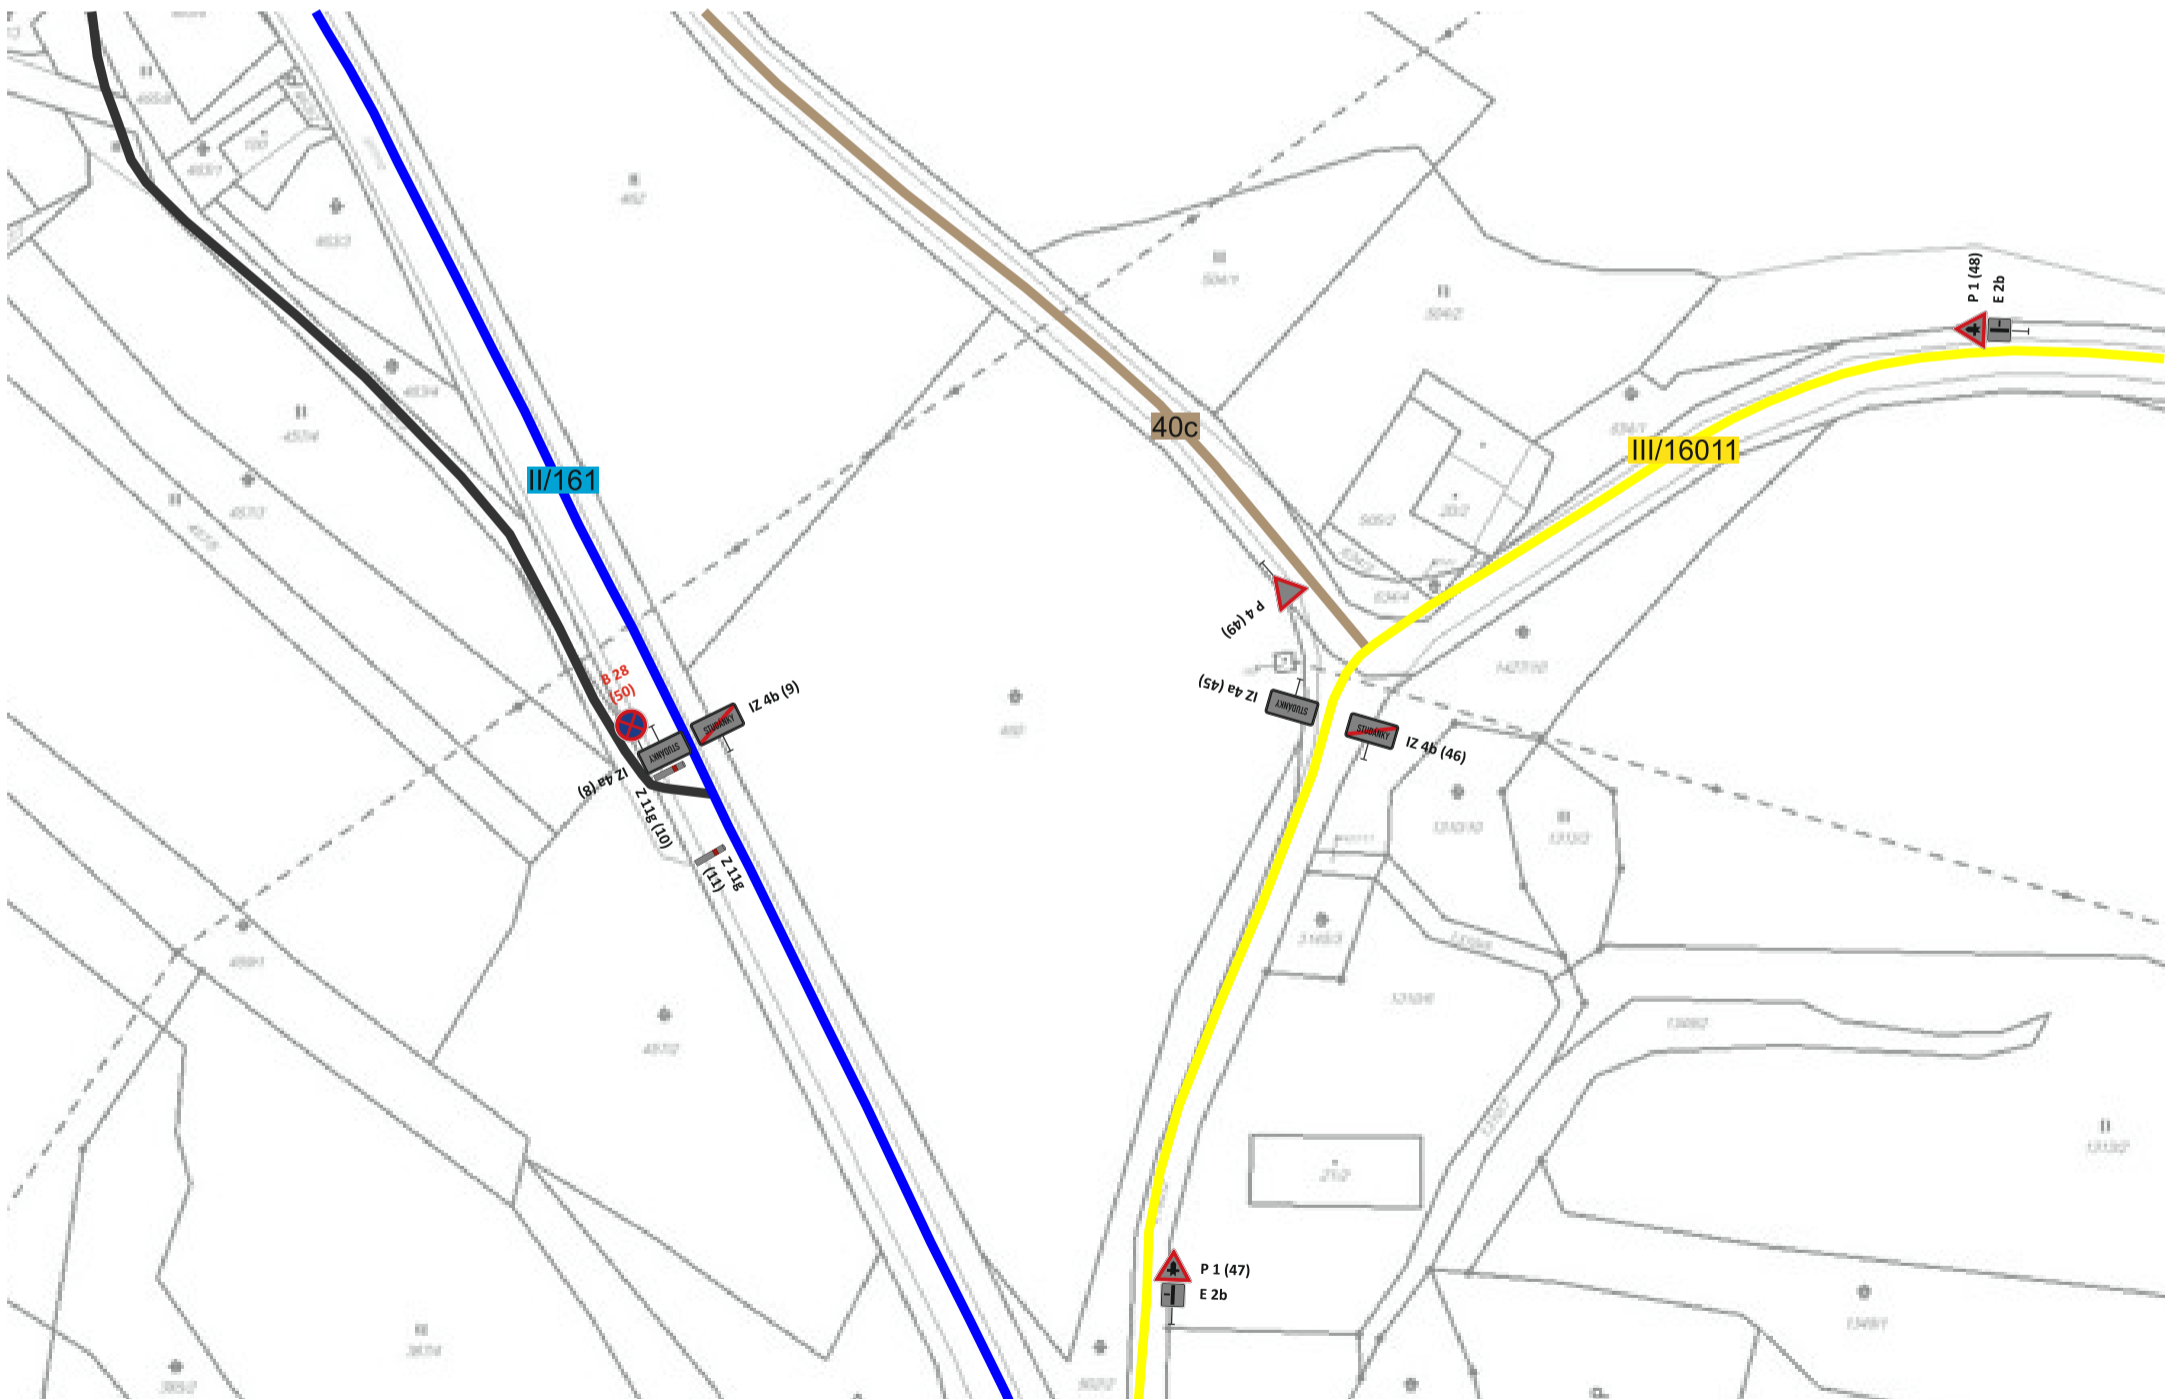
Legenda:

komunikací:

-  1c místní komunikace III. třídy
-  místní komunikace IV. třídy
-  II/161 silnice II. třídy
-  III/3045 silnice III. třídy
-  účelová komunikace

dopravního značení:

-  P 2 nové nebo změněné
-  P 2 stávající
-  P 2 stávající odstraněné



PasProRea s. r. o.,
Homole 198, 370 01 Homole
Zpracoval: Tomáš David
Kontroloval: Michal Šustek

Datum: Prosinec 2022

PasProRea