



Dopravně inženýrské opatření

Stavba cyklostezky - Vyšší Brod - etapa 1


Zadavatel: SKANSA - Ondřej Míka- 731 535 281

Zpracoval: Jakub Tomášek

Dne: 23.06.2023

Email: projekce@signistav.cz

Telefon: 702 281 494

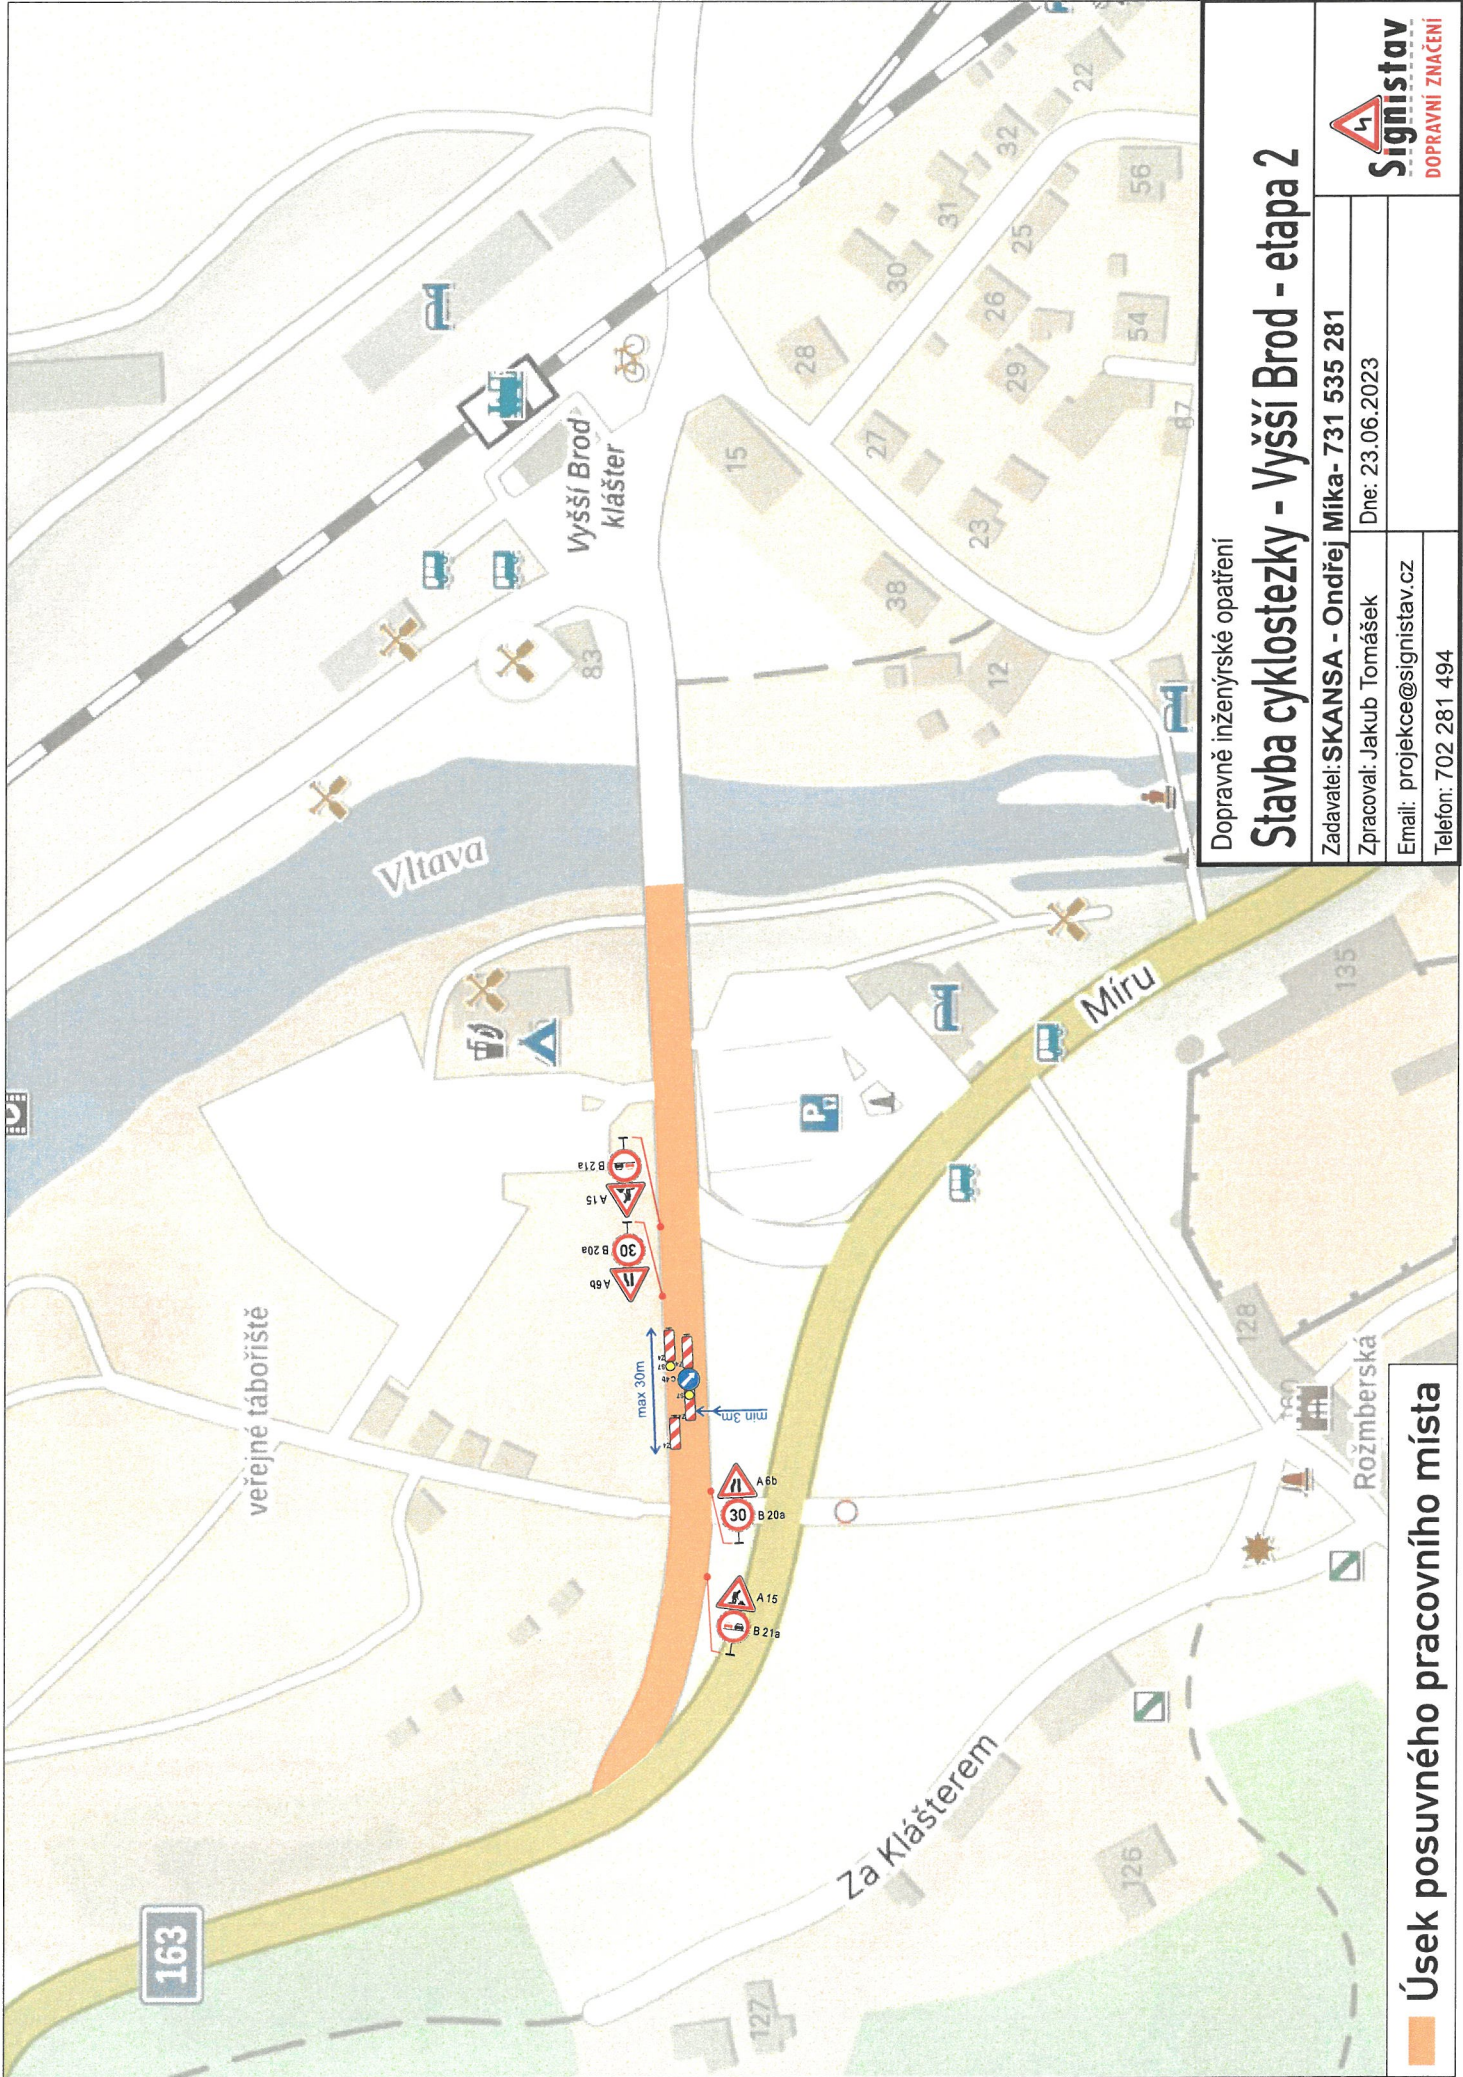

Dopravně inženýrské opatření

Stavba cyklostezky - Vyšší Brod - etapa 2

Zadavatel: SKANSA - Ondřej Míka - 731 535 281

Zpracoval: Jakub Tomásek


Email: projekce@signistav.cz

Telefon: 702 281 494



Úsek posuvného pracovního místa



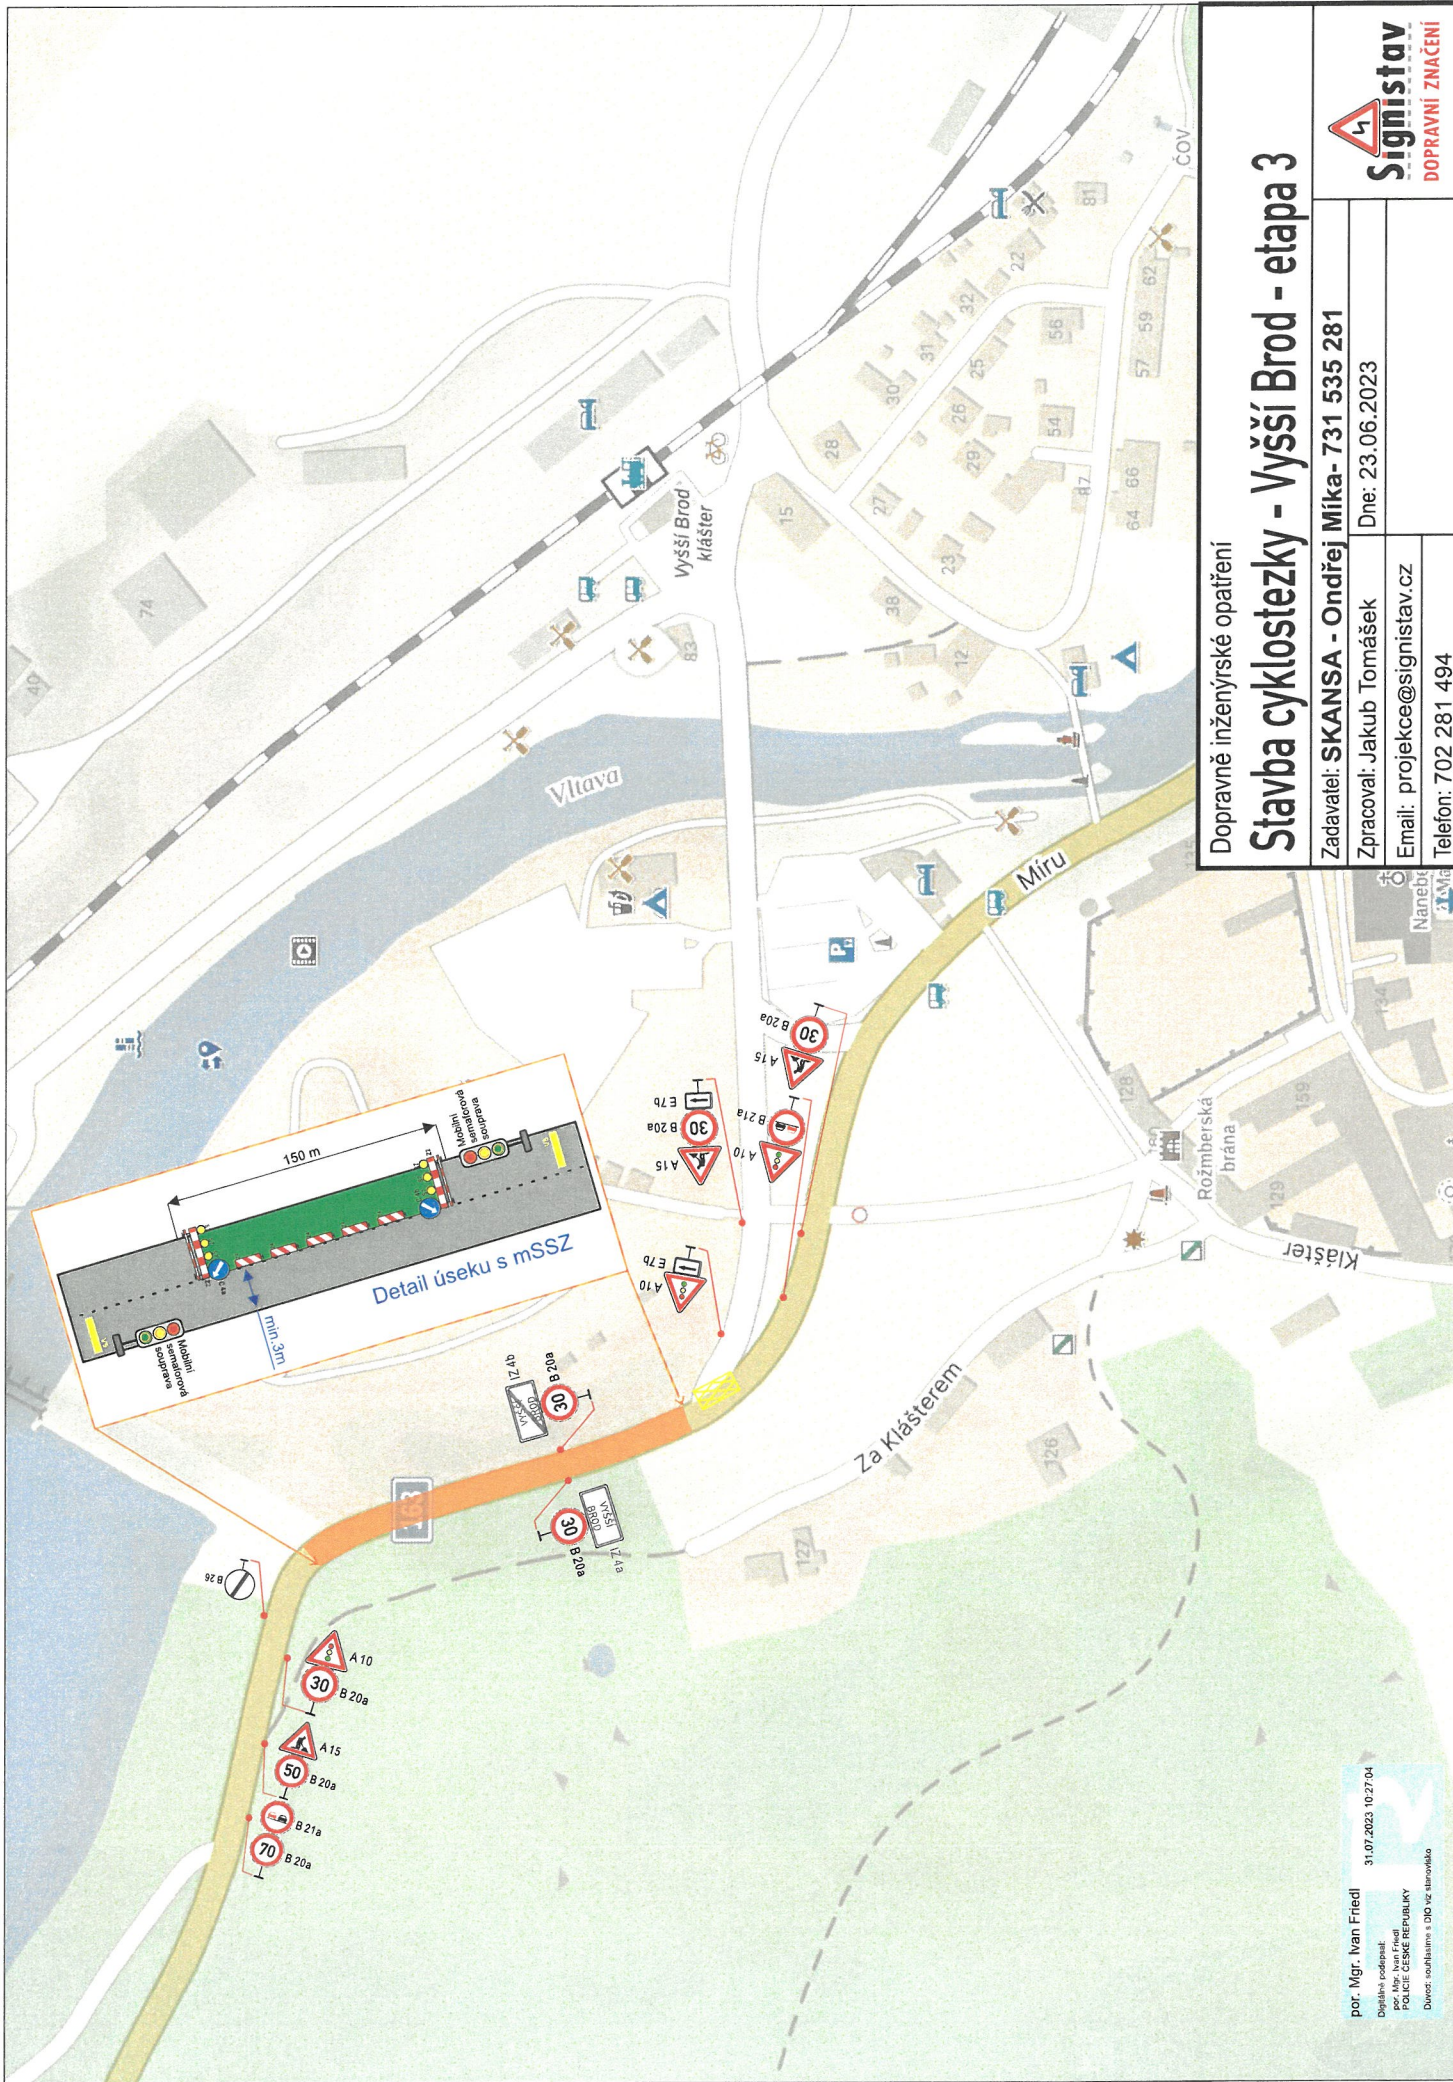

Dopravně inženýrské opatření

Stavba cyklostezky - Vyšší Brod - etapa 3

Zadavatel: SKANSA - Ondřej Mika- 731 535 281

Zpracoval: Jakub Tomásek

Email: projekce@signistav.cz

Telefon: 702 281 494



por. Mgr. Ivan Friedl
31.07.2023 10:27:04

Digitalně podepsal:
por. Mgr. Ivan Friedl
POLICE ČESKÉ REPUBLIKY
Dílna: souhlasím s JID vz. tlakovítko