

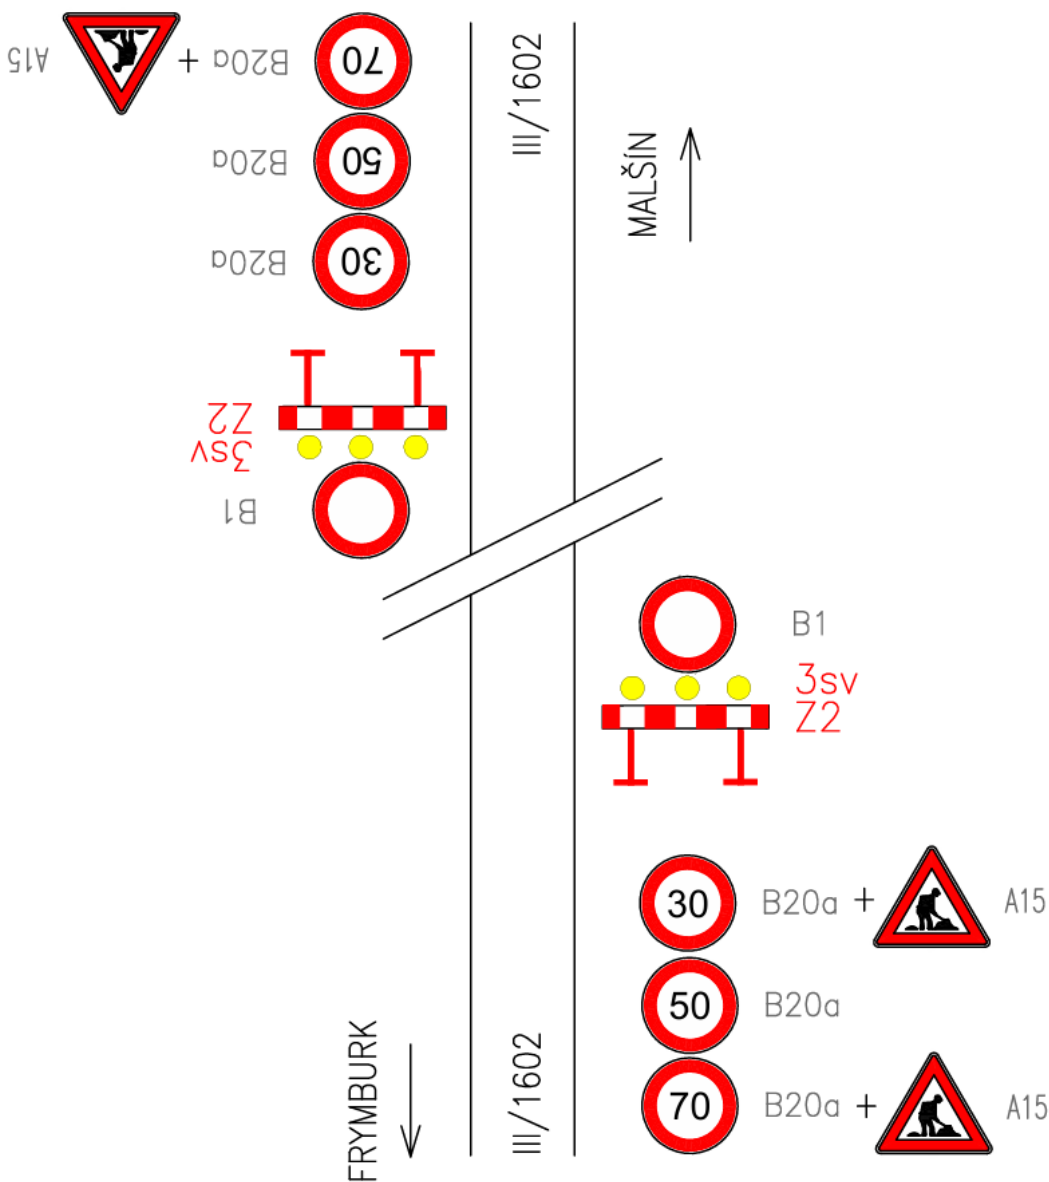


DOPRAVNÍ ZNAČENÍ V MÍSTĚ UZÁVĚRY
MÍSTO STAVBY, SILNICE III/1602 PŘED NÁHLOVEM

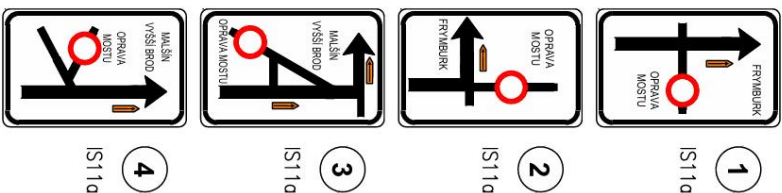

B

MOST EV. Č. 1602-1 PŘED NÁHLOVEM		
DUSP+ZDS/PDPS	ÚNOR 2022	PŘECHODNÉ DZ V MÍSTĚ STAVBY

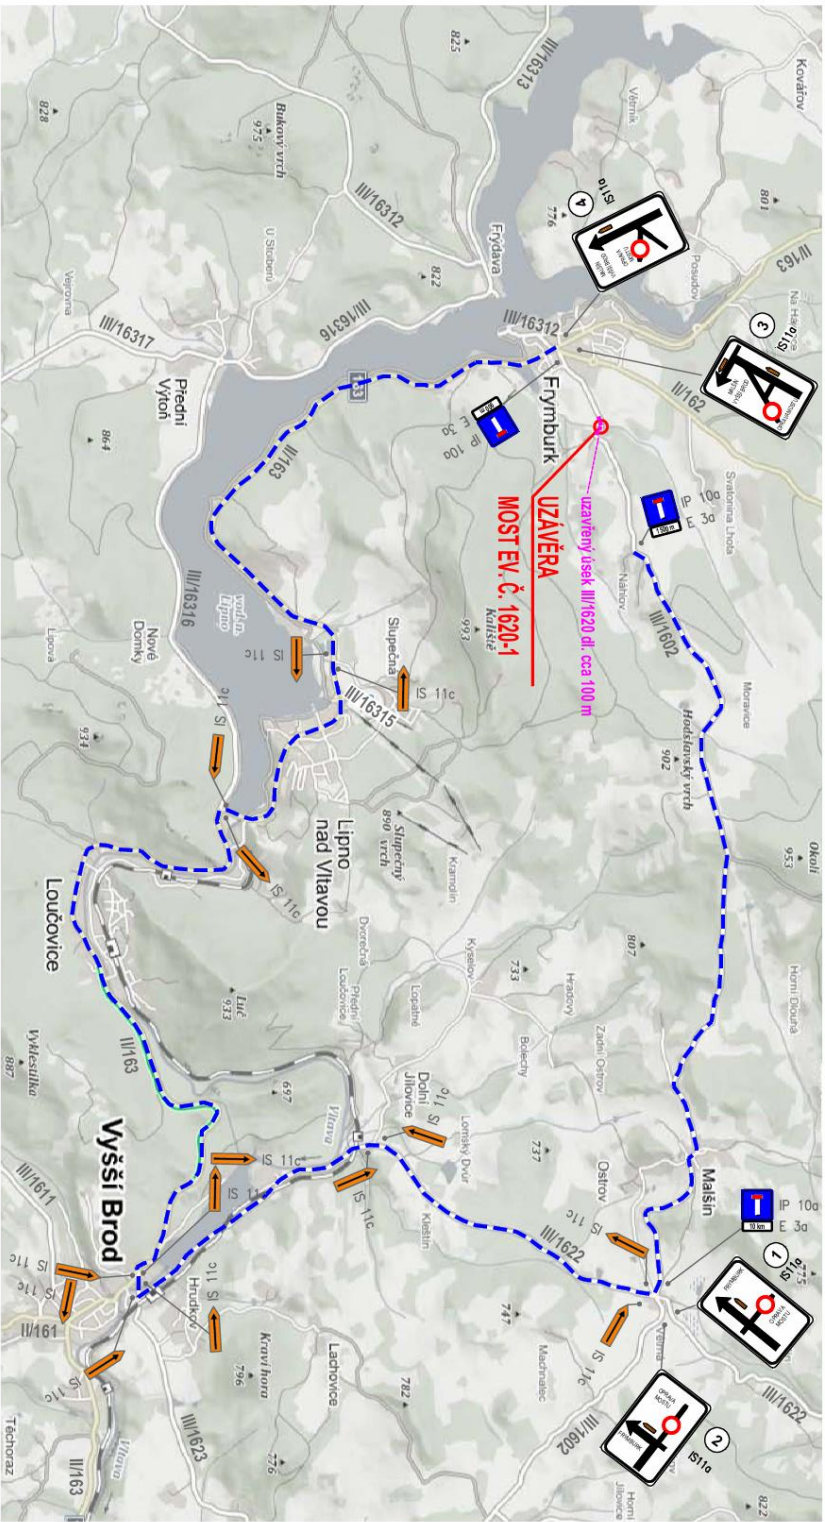

ORGANIZACE DOPRAVY PŘI ÚPLNÉ UZAVÍRCE SILNICE III/1602 PŘED NÁHLOVEM:

Objízdná trasa (popisována ve směru stanicí III/1602, tedy Náhlov – Majšín – Vyšší Brod) bude trasována po stávajících veřejných (vojenských) komunikacích – silnicích III/1602, III/1622, a II/163.

Délka objízdné trasy: 34,0 km (z Náhlova přes Majšín a Vyšší Brod do Frymburku, na křižovatku silnic II/162 a III/1602); délka objízdného úseku: 2,6 km.

Termín uzavírky upřesní zhotovitel při projednání na příslušném silničním správním úřadu.

Silnice III/1602 bude uzavřena z důvodu opravy mostu ev. č. 1620-1 přes Moravský potok. Stavba bude prováděna za úplného vyhození silničního provozu. O povolení úplné uzavírky, o stanovení přechodného dopravního značení požádá vybraný zhotovitel stavby (v zastoupení stavebníka) nejméně 30 dnů před zahájením prací.

Zatvorený úsek je dlouhý cca 100 m (most a novoující úsek silnice), jinak bude silnice III/1602 přístupná.

O stanovení dopravního značení v místě sloupů požádá zhotovitel věcně a místně příslušný silniční správní úřad po předchozím vyjádření Policie ČR.

POZNÁMKA:

UMÍSTĚNÍ PŘECHODNÉHO DZ DLE TP 66 (ZÁSNY PRO OZNAČOVÁNÍ PRACOVNÍCH MÍST NA POZEMNÍCH KOMUNIKACÍCH), STANOVÍ DZ V ROZPORU SE ZNAČENÍM BUDĚ ZAKRÝTO, ZNAČKY 111c BUDOU V PŘÍPADĚ POTŘEBY (DLE AKTUÁLNÍ DOPRAVNÍ SITUACE) ZNEMĚNĚNY ZA IS 11 NEBO IS 11b (S VYZNAČENÍM CÍLE).

MOST EV. Č. 1602-1 PŘED NÁHLOVEM		
DUSP+ZDS/PDPS	ČNOR 2022	OBJÍZDNÁ TRASA A PŘECHODNÉ DOPRAVNÍ ZNAČENÍ