
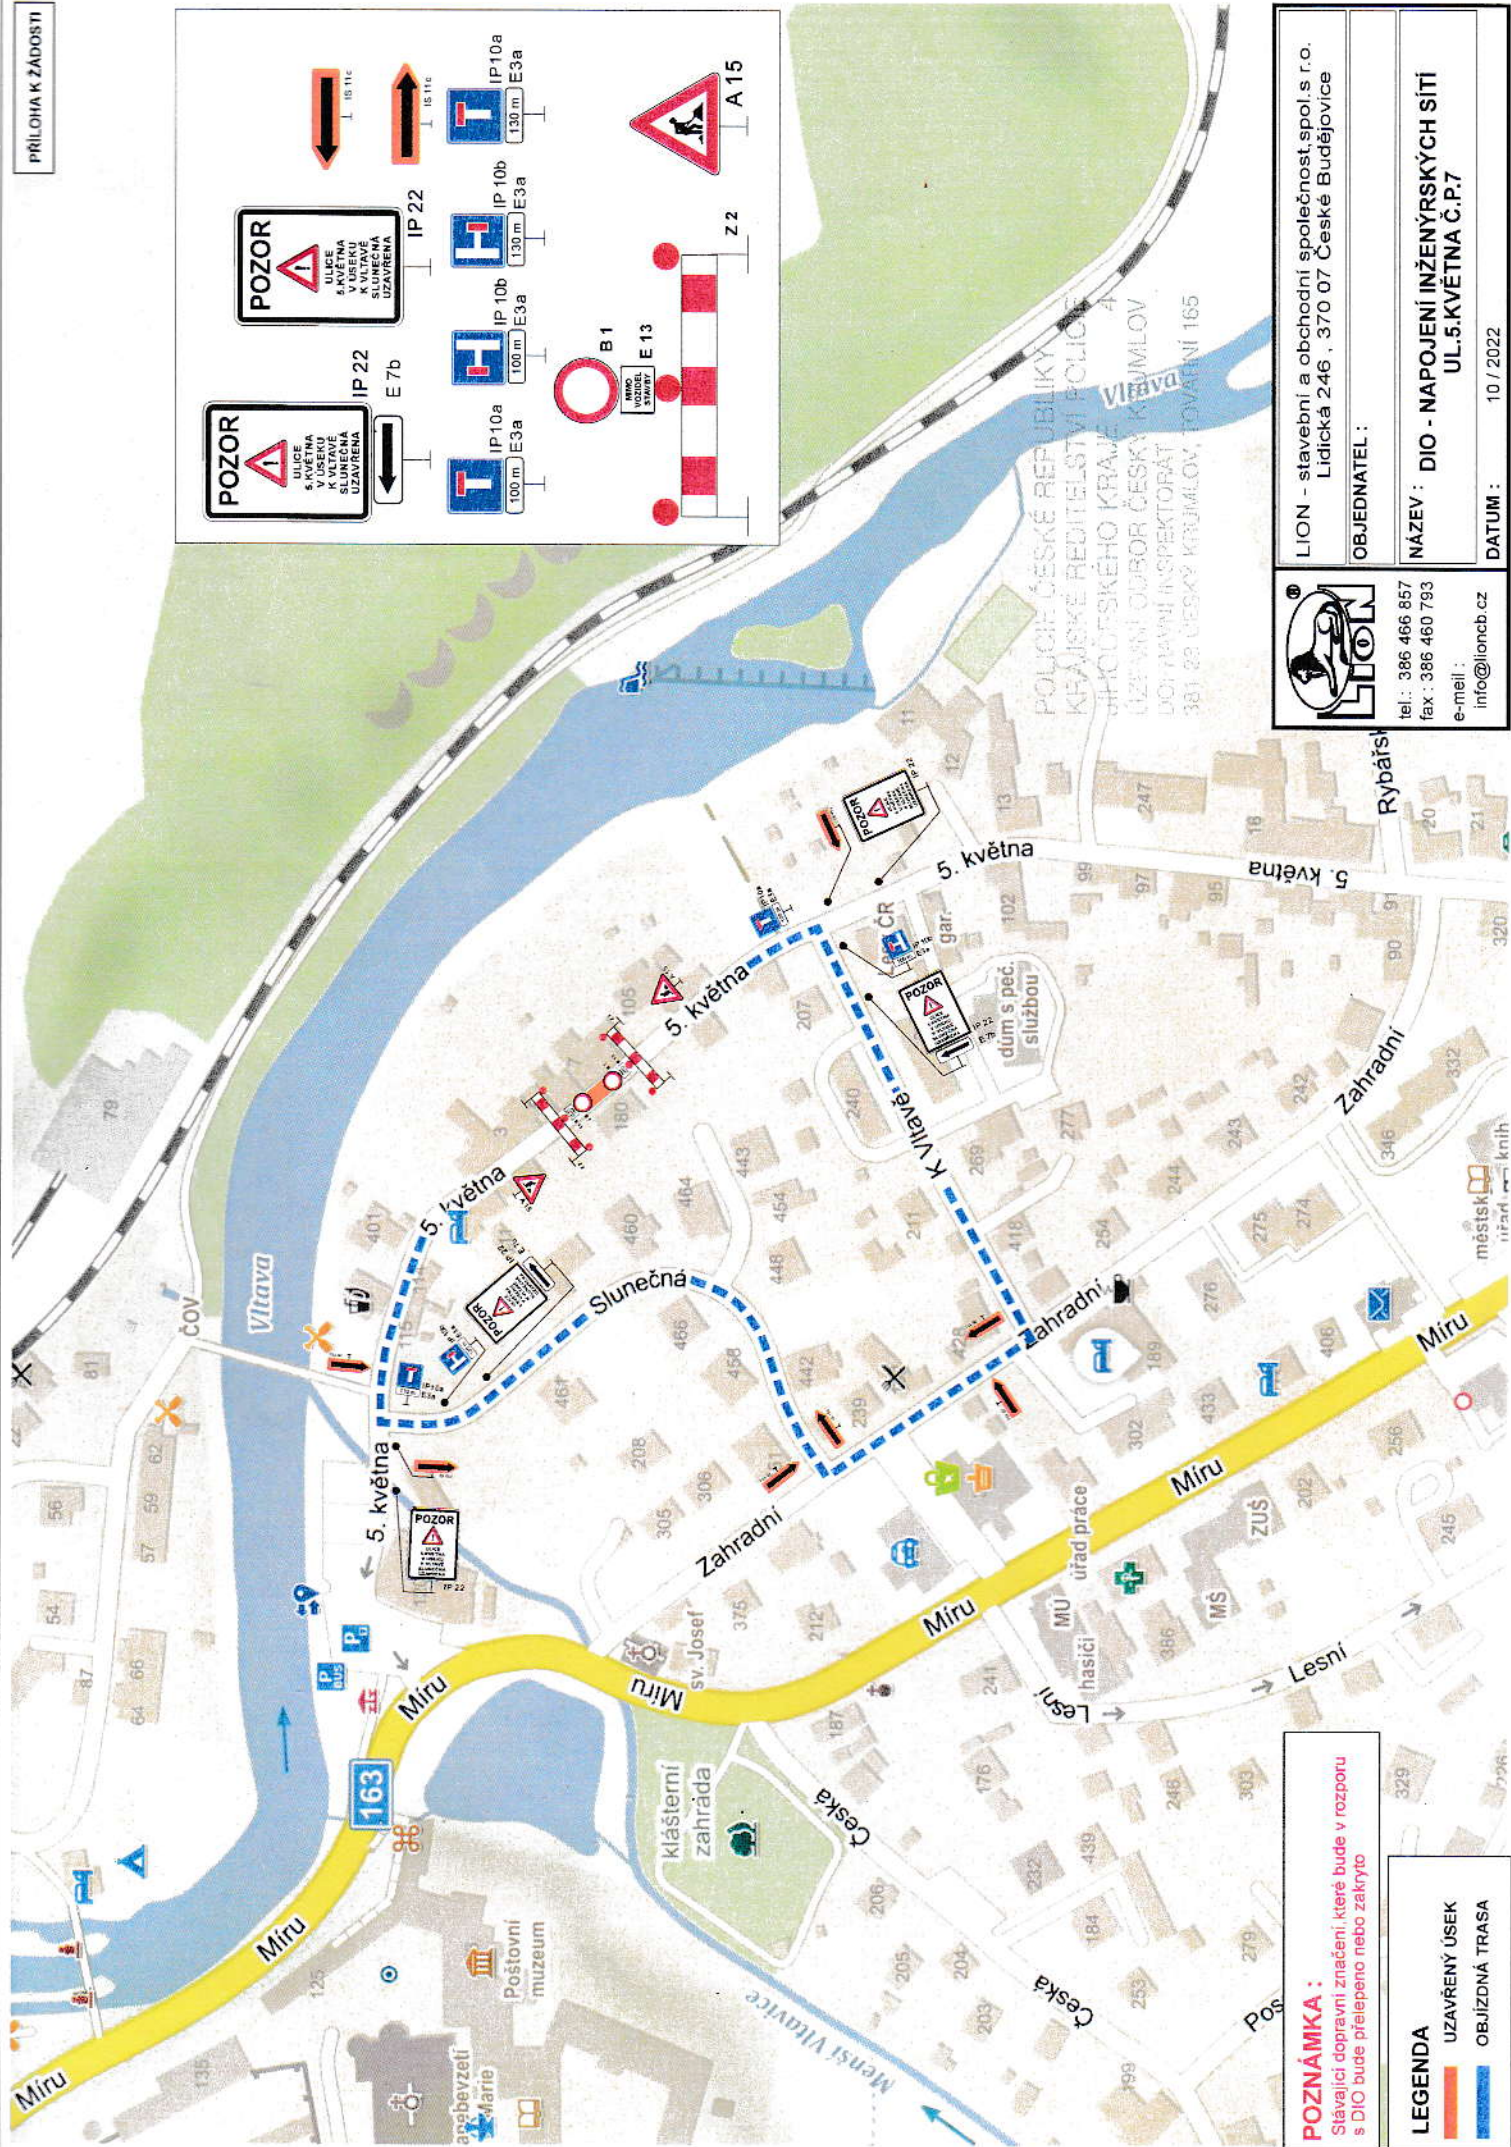


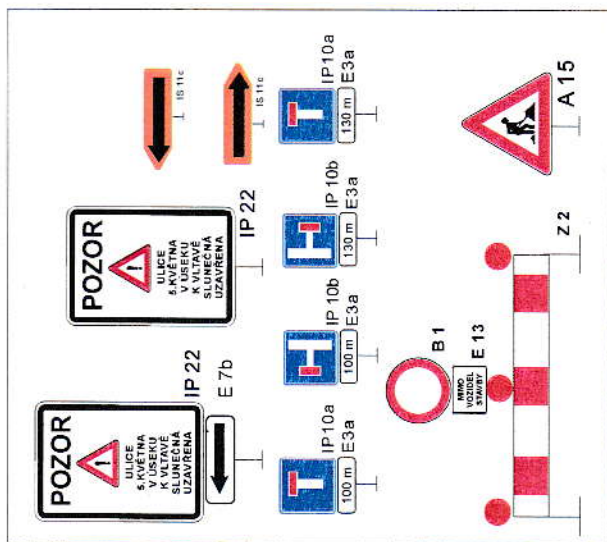

tel.: 386 466 857
fax: 386 460 793
e-mail: info@lioncb.cz

LION - stavební a obchodní společnost, spol.s r.o.
Lidická 246, 370 07 České Budějovice

OBJEDNATEL:

NÁZEV: DIO - NÁPOJENÍ INŽENÝRSKÝCH SÍTÍ
UL. 5. KVĚTNA Č.P.7

DATUM: 10 / 2022

POZNÁMKA:
Stávající dopravní značení, které bude v rozporu s DIO bude přelepeno nebo zakryto

LEGENDA
UZAVŘENÝ ÚSEK
OBJÍZDNÁ TRASA