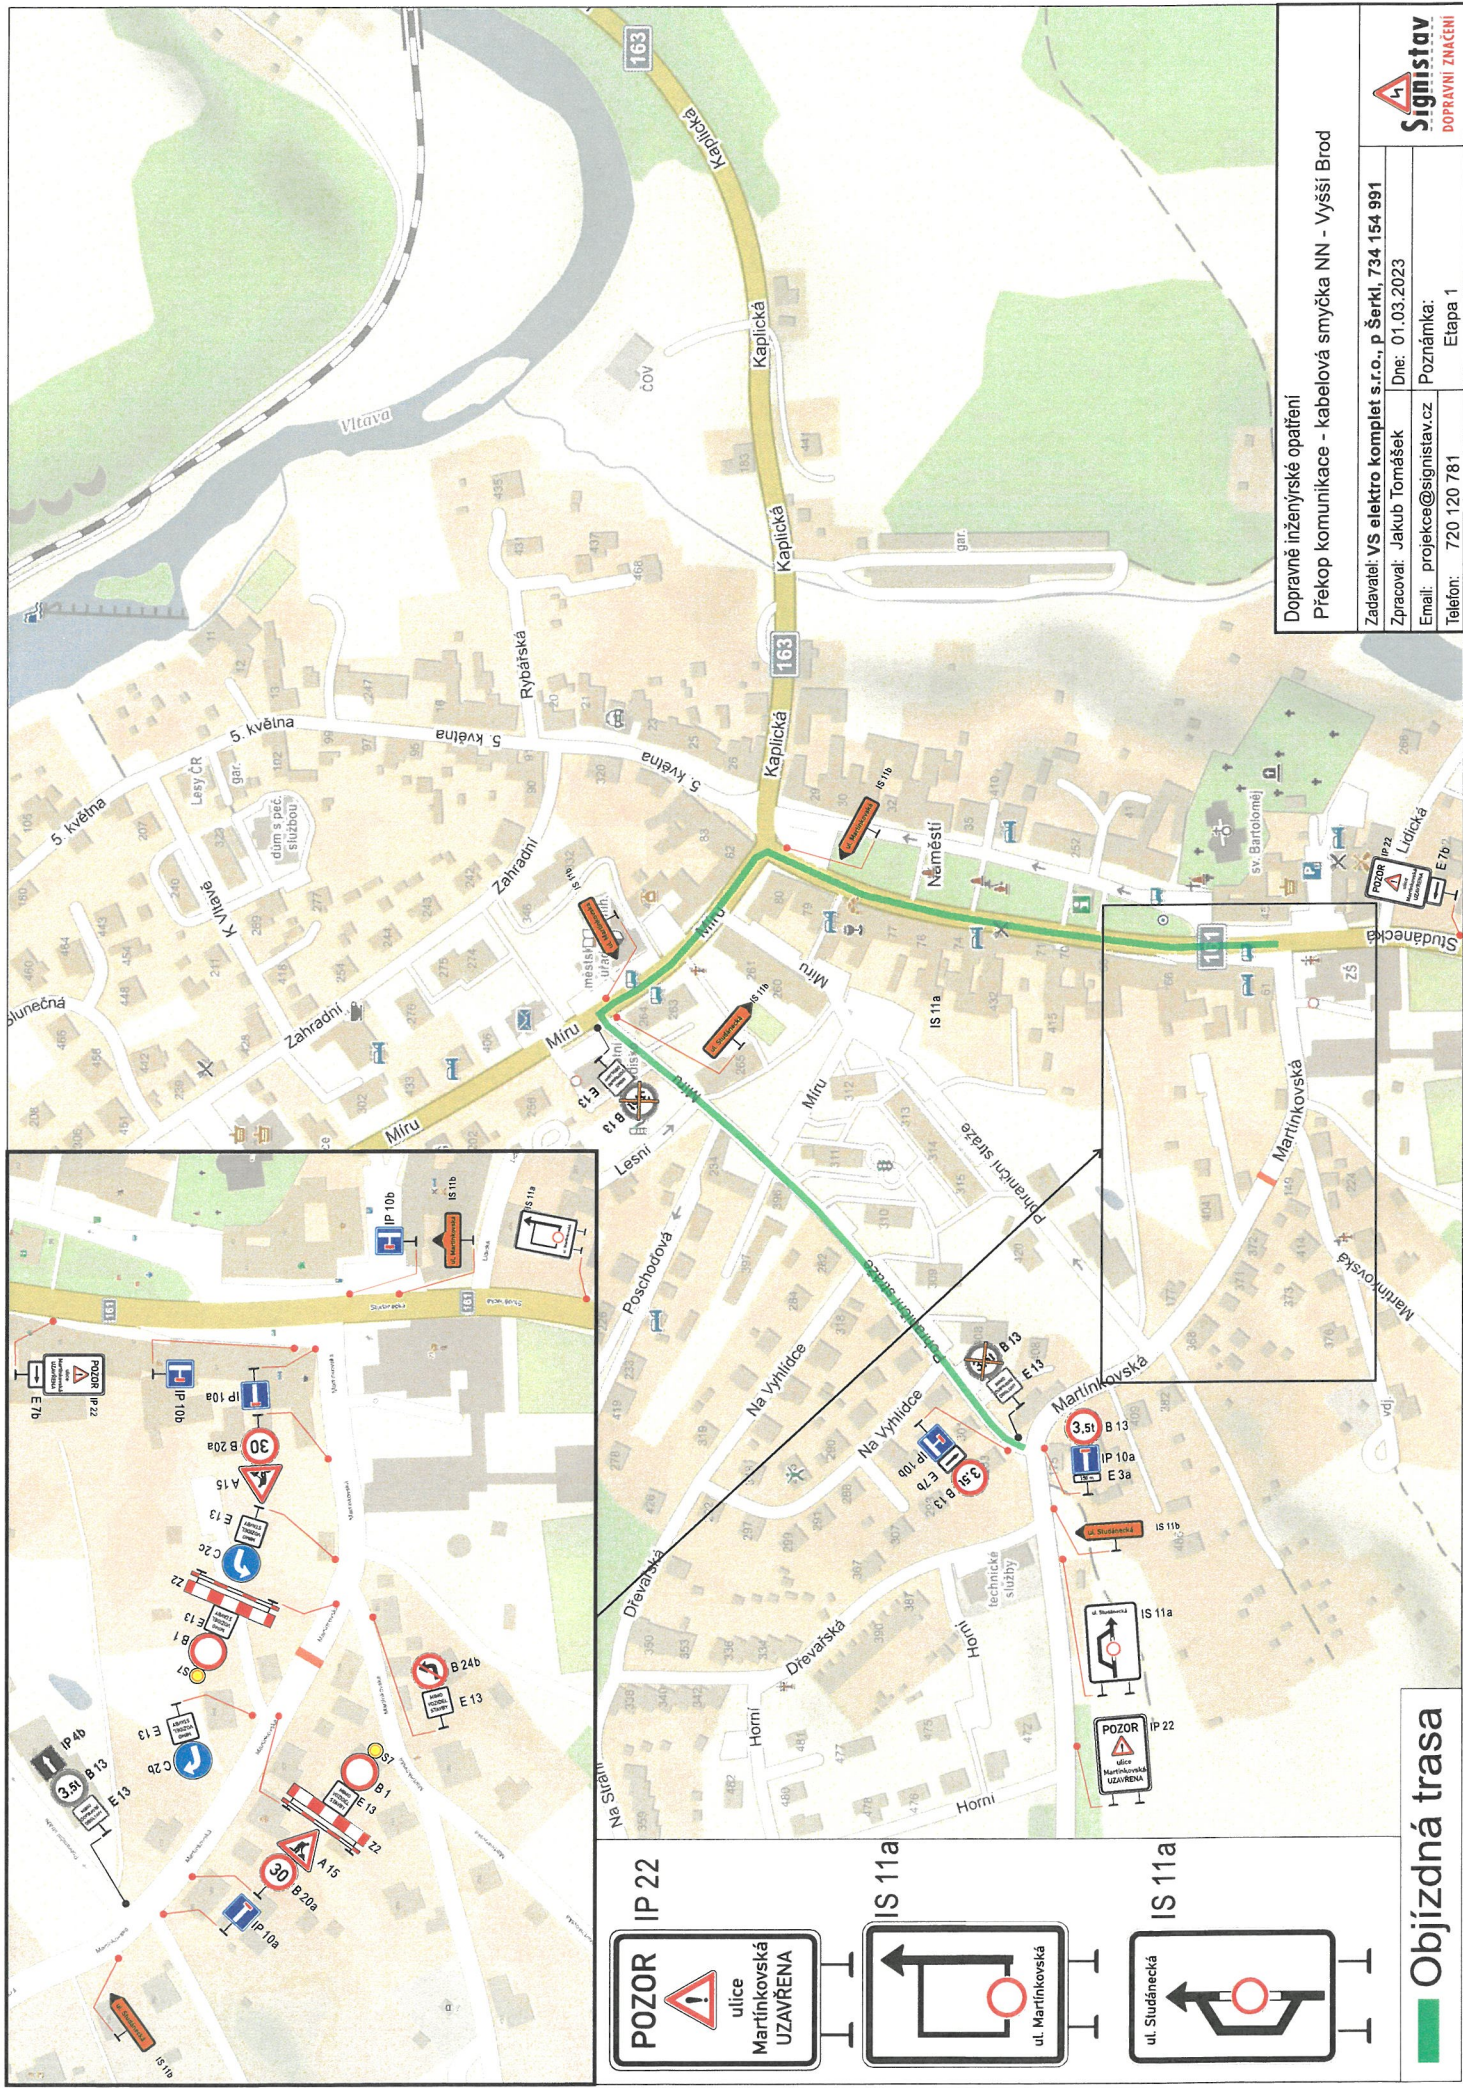




Dopravně inženýrské opatření
Překop komunikace - kabelová smyčka NN - Vyšší Brod

Zadavatel: VS elektro komplet s.r.o., p. Šerkl, 734 154 991

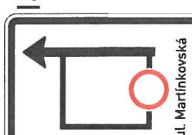
Zpracoval: Jakub Tomášek Dne: 01.03.2023

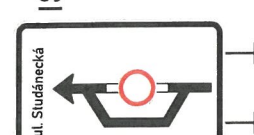
Email: projekce@signistav.cz Poznámka:

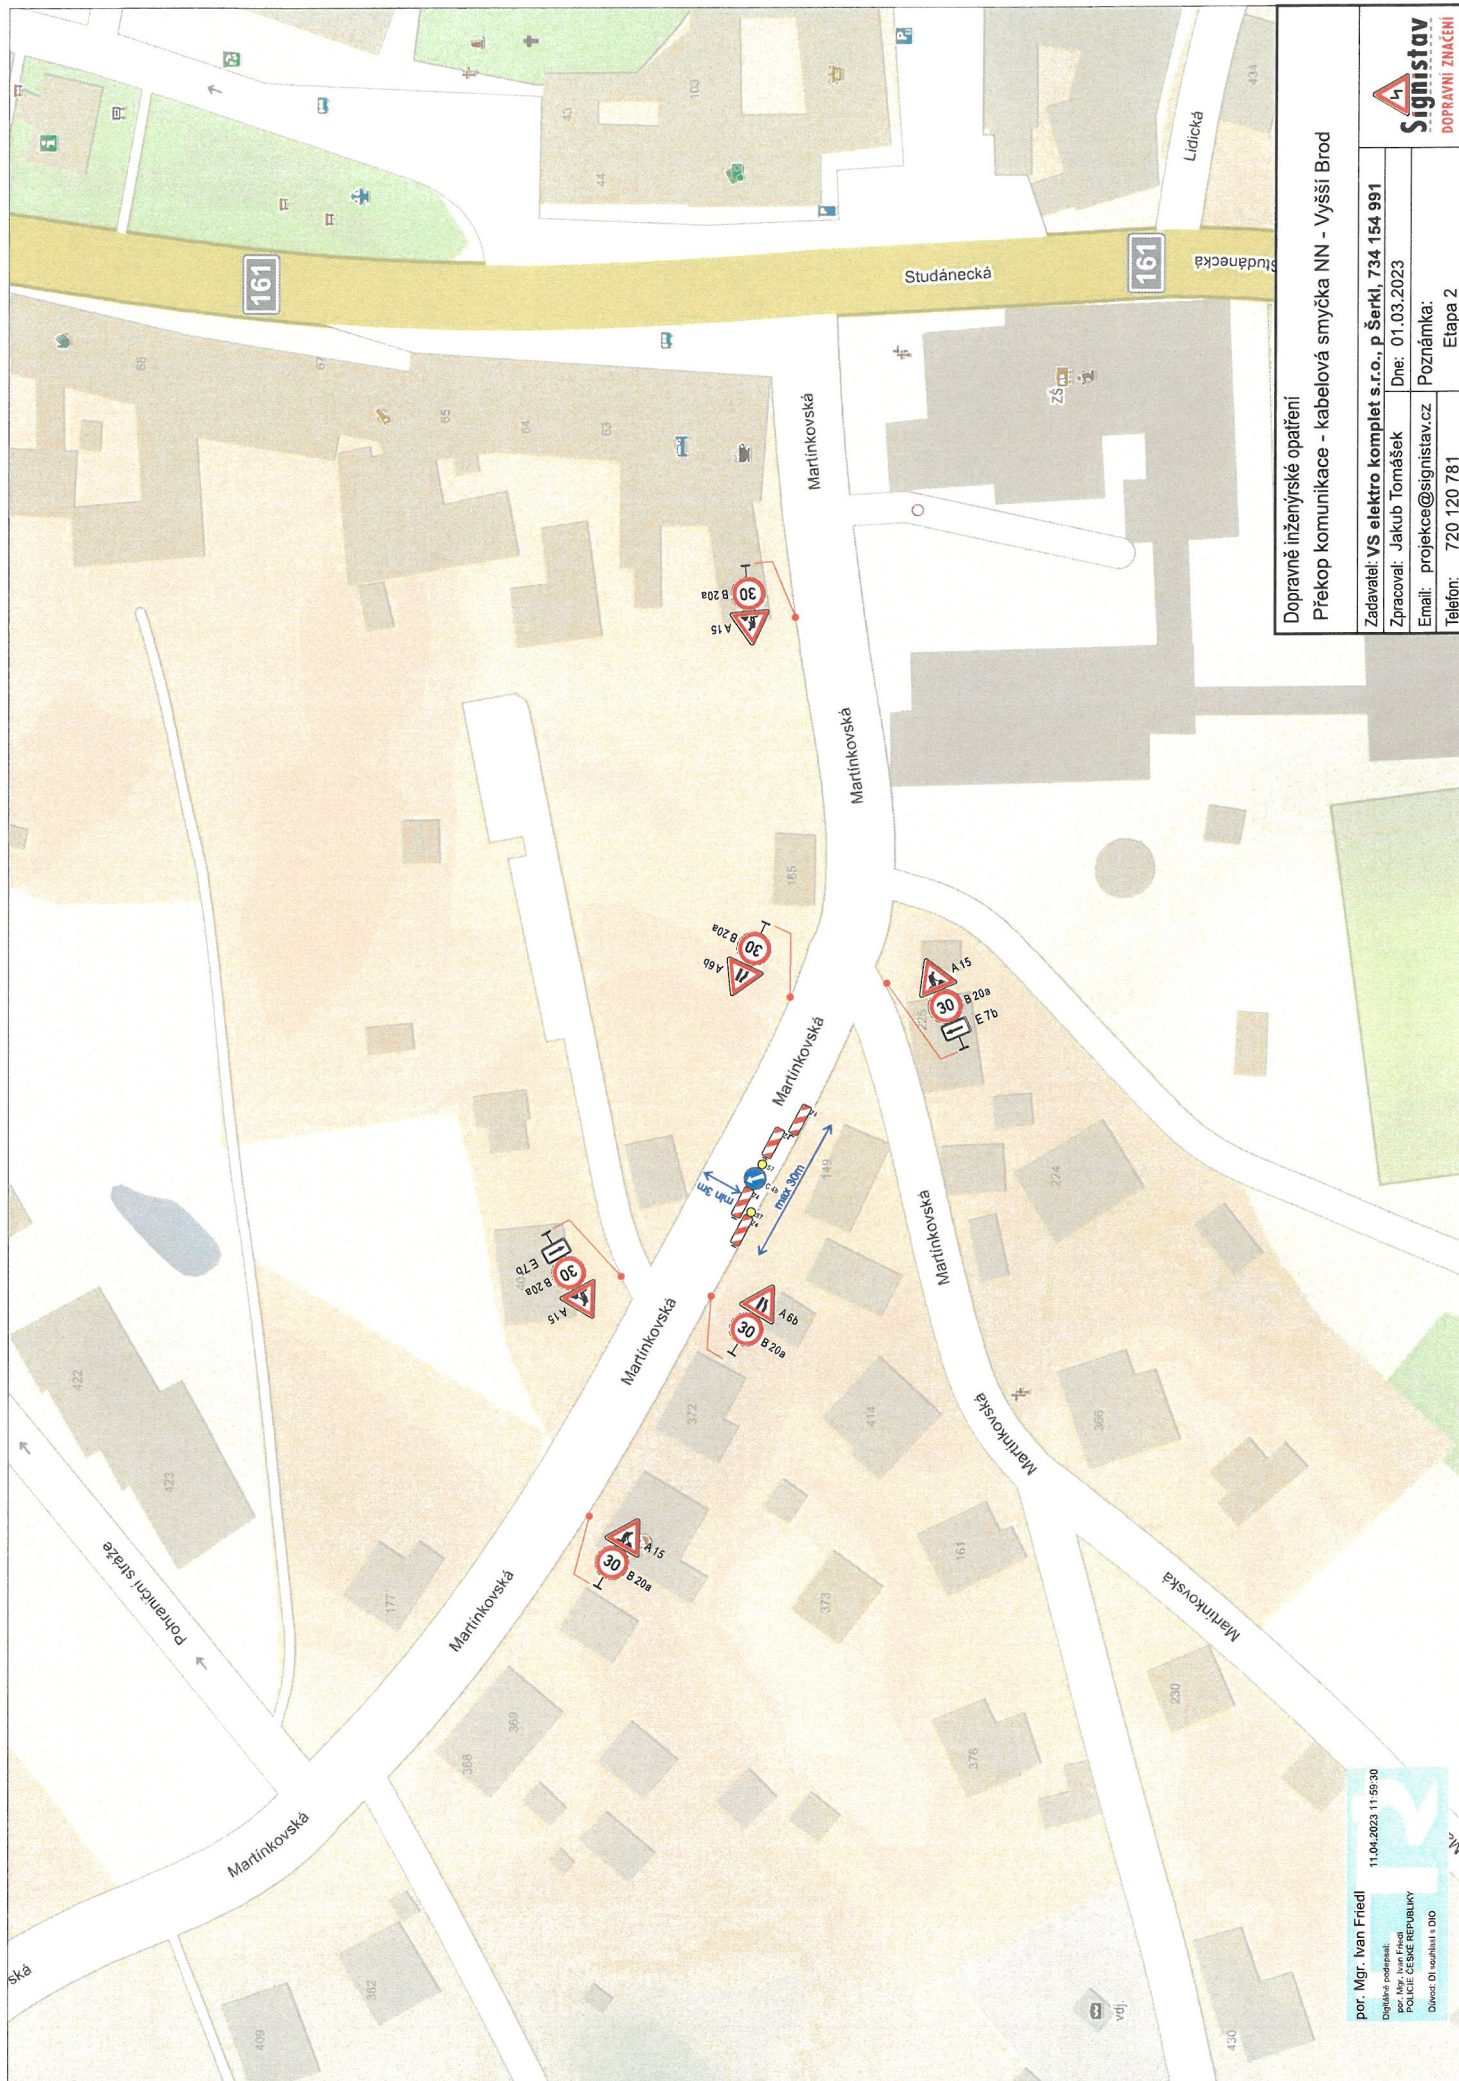
Telefón: 720 120 781 Etapa 1

POZOR IP 22

ulice
Martínkovská
UZAVŘENA

IS 11a

ul. Martínkovská

IS 11a

ul. Studeňská



Dopravně inženýrské opatření
Překop komunikace - kabelová smyčka NN - Vyšší Brod

por. Mgr. Ivan Friedl
Digitálně podepsal:
por. Mgr. Ivan Friedl
POLICEJ ČR - Ředitelství
Dílo: DI 1041111 + DPO
11.04.2023 11:53:30

Zadavatel: VS elektro komplet s.r.o., p. Šerkl, 734 154 991
Zpracoval: Jakub Tomášek Dne: 01.03.2023
Email: projekce@signistav.cz Poznámka:
Telefon: 720 120 781 Etapa 2

