


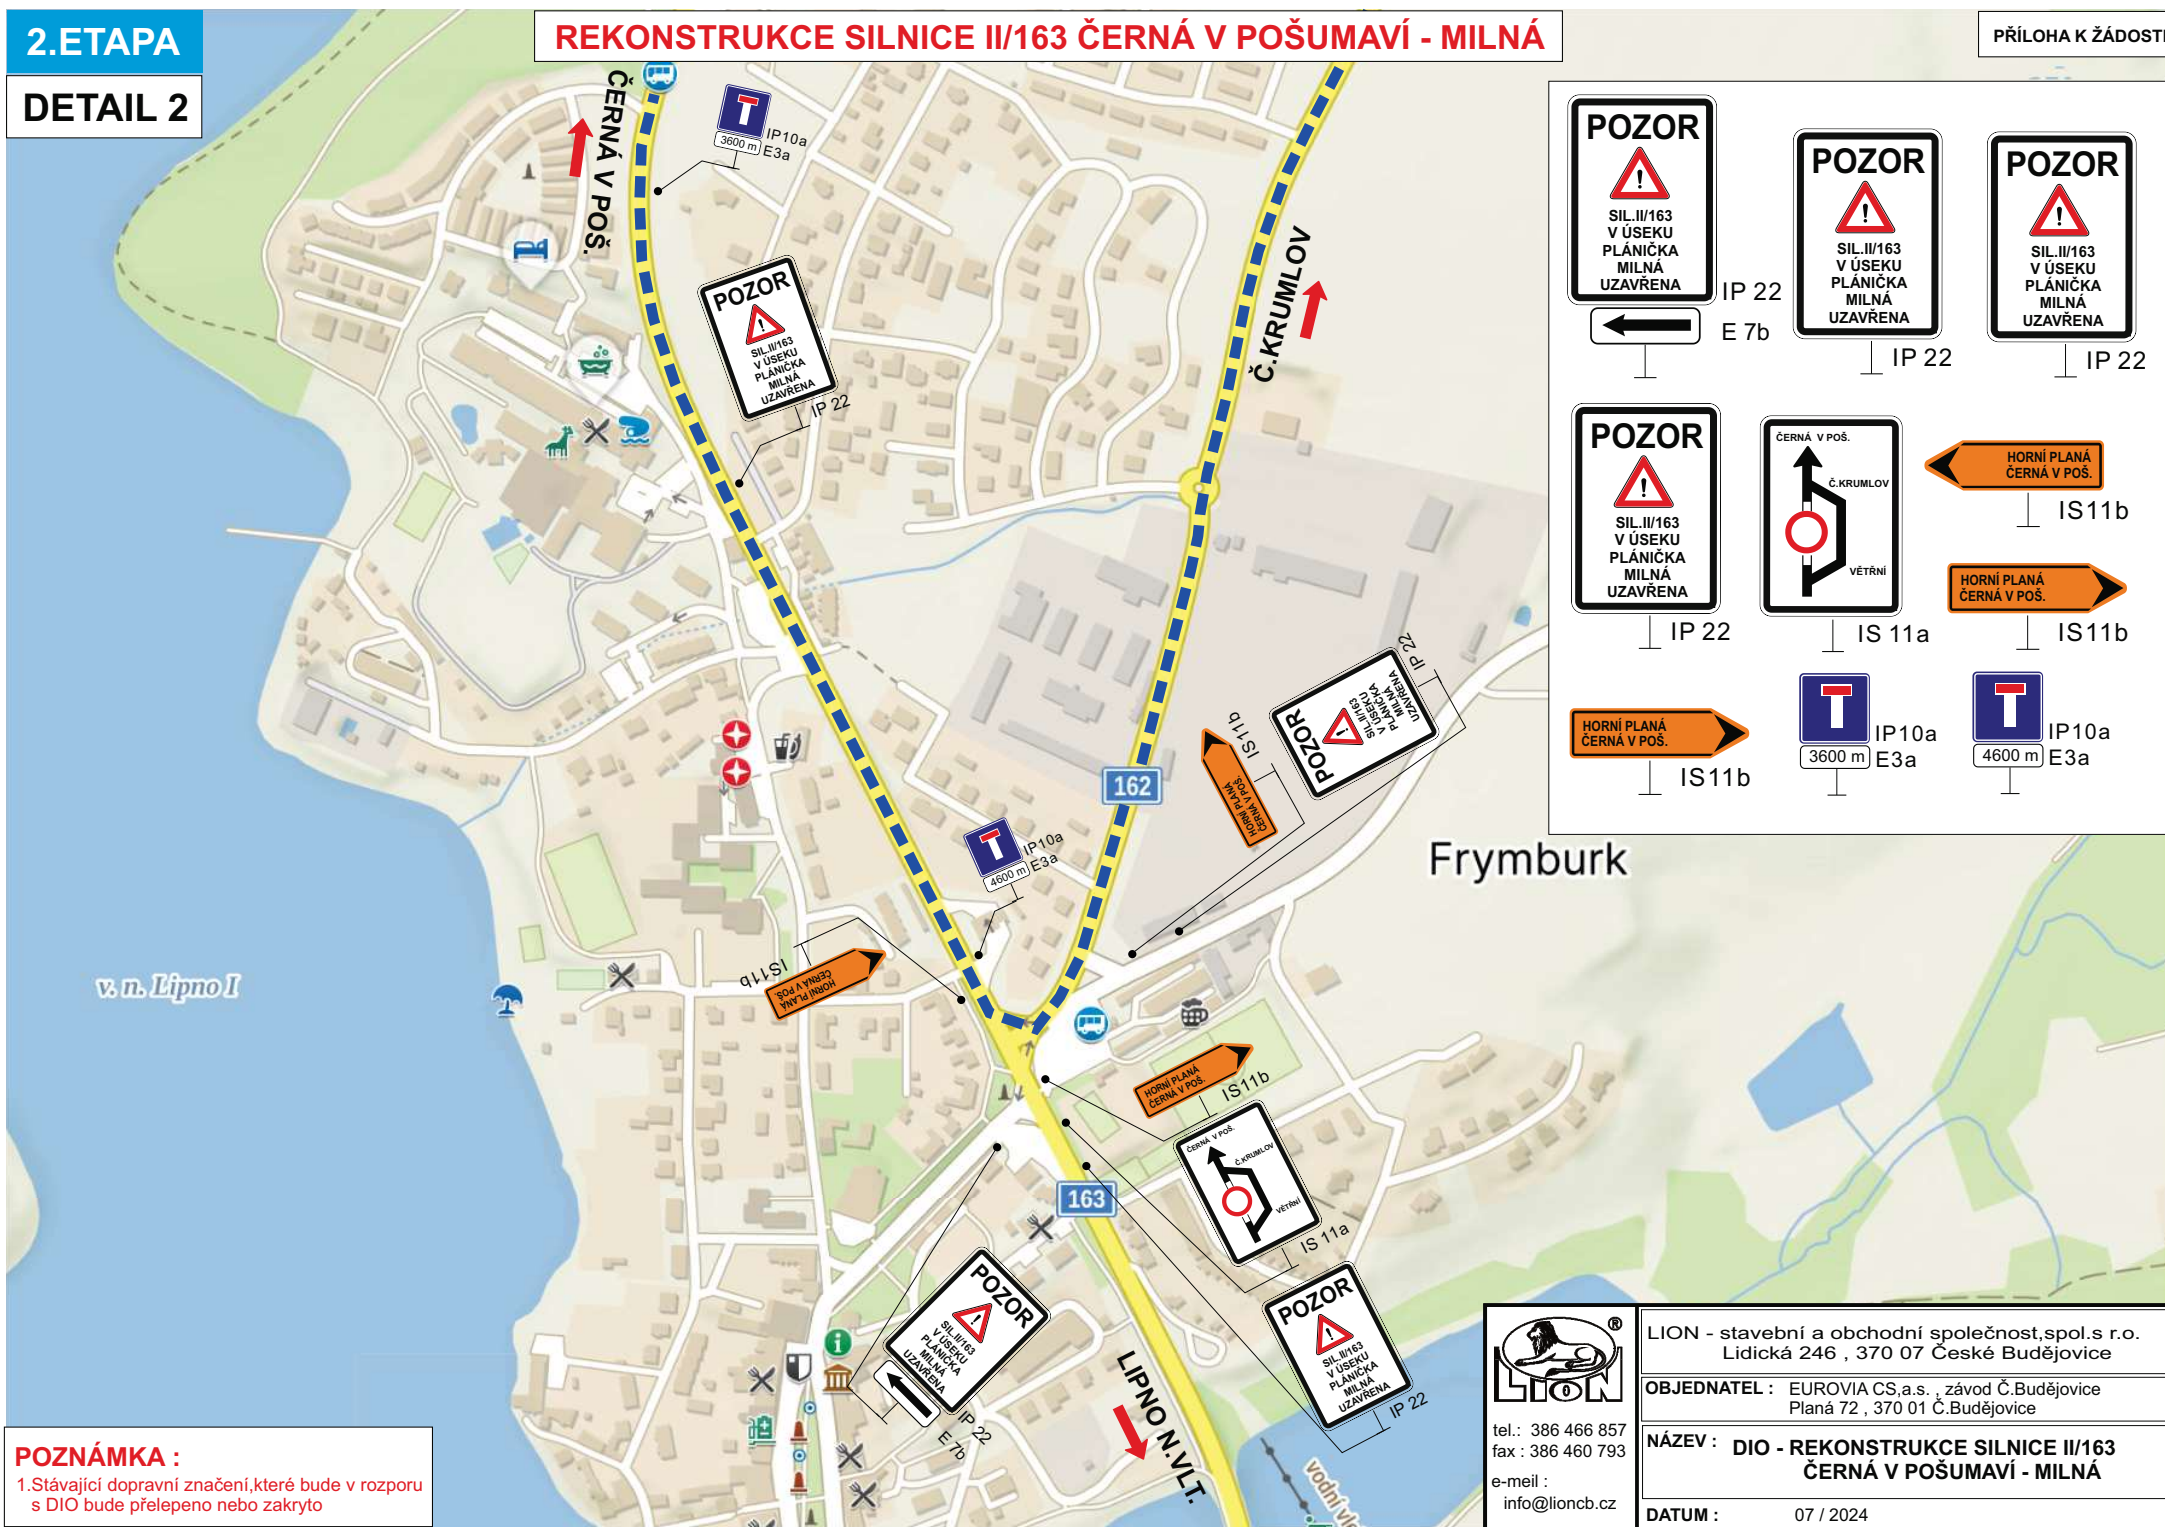

POZNÁMKA :

1.Stávající dopravní značení, které bude v rozporu s DIO bude přelepeno nebo zakryto



tel.: 386 466 857
fax : 386 460 793
e-meil :
info@lioncb.cz

LION - stavební a obchodní společnost, spol.s r.o.
Lidická 246 , 370 07 České Budějovice

OBJEDNATEL : EUROVIA CS,a.s. , závod Č.Budějovice
Planá 72 , 370 01 Č.Budějovice

NÁZEV : DIO - REKONSTRUKCE SILNICE II/163
ČERNÁ V POŠUMAVÍ - MILNÁ

DATUM : 07 / 2024