1.ETAPA

DETAIL 3

REKONSTRUKCE SILNICE II/163 ČERNÁ V POŠUMAVÍ - MILNÁ

PŘÍLOHA K ŽÁDOSTI

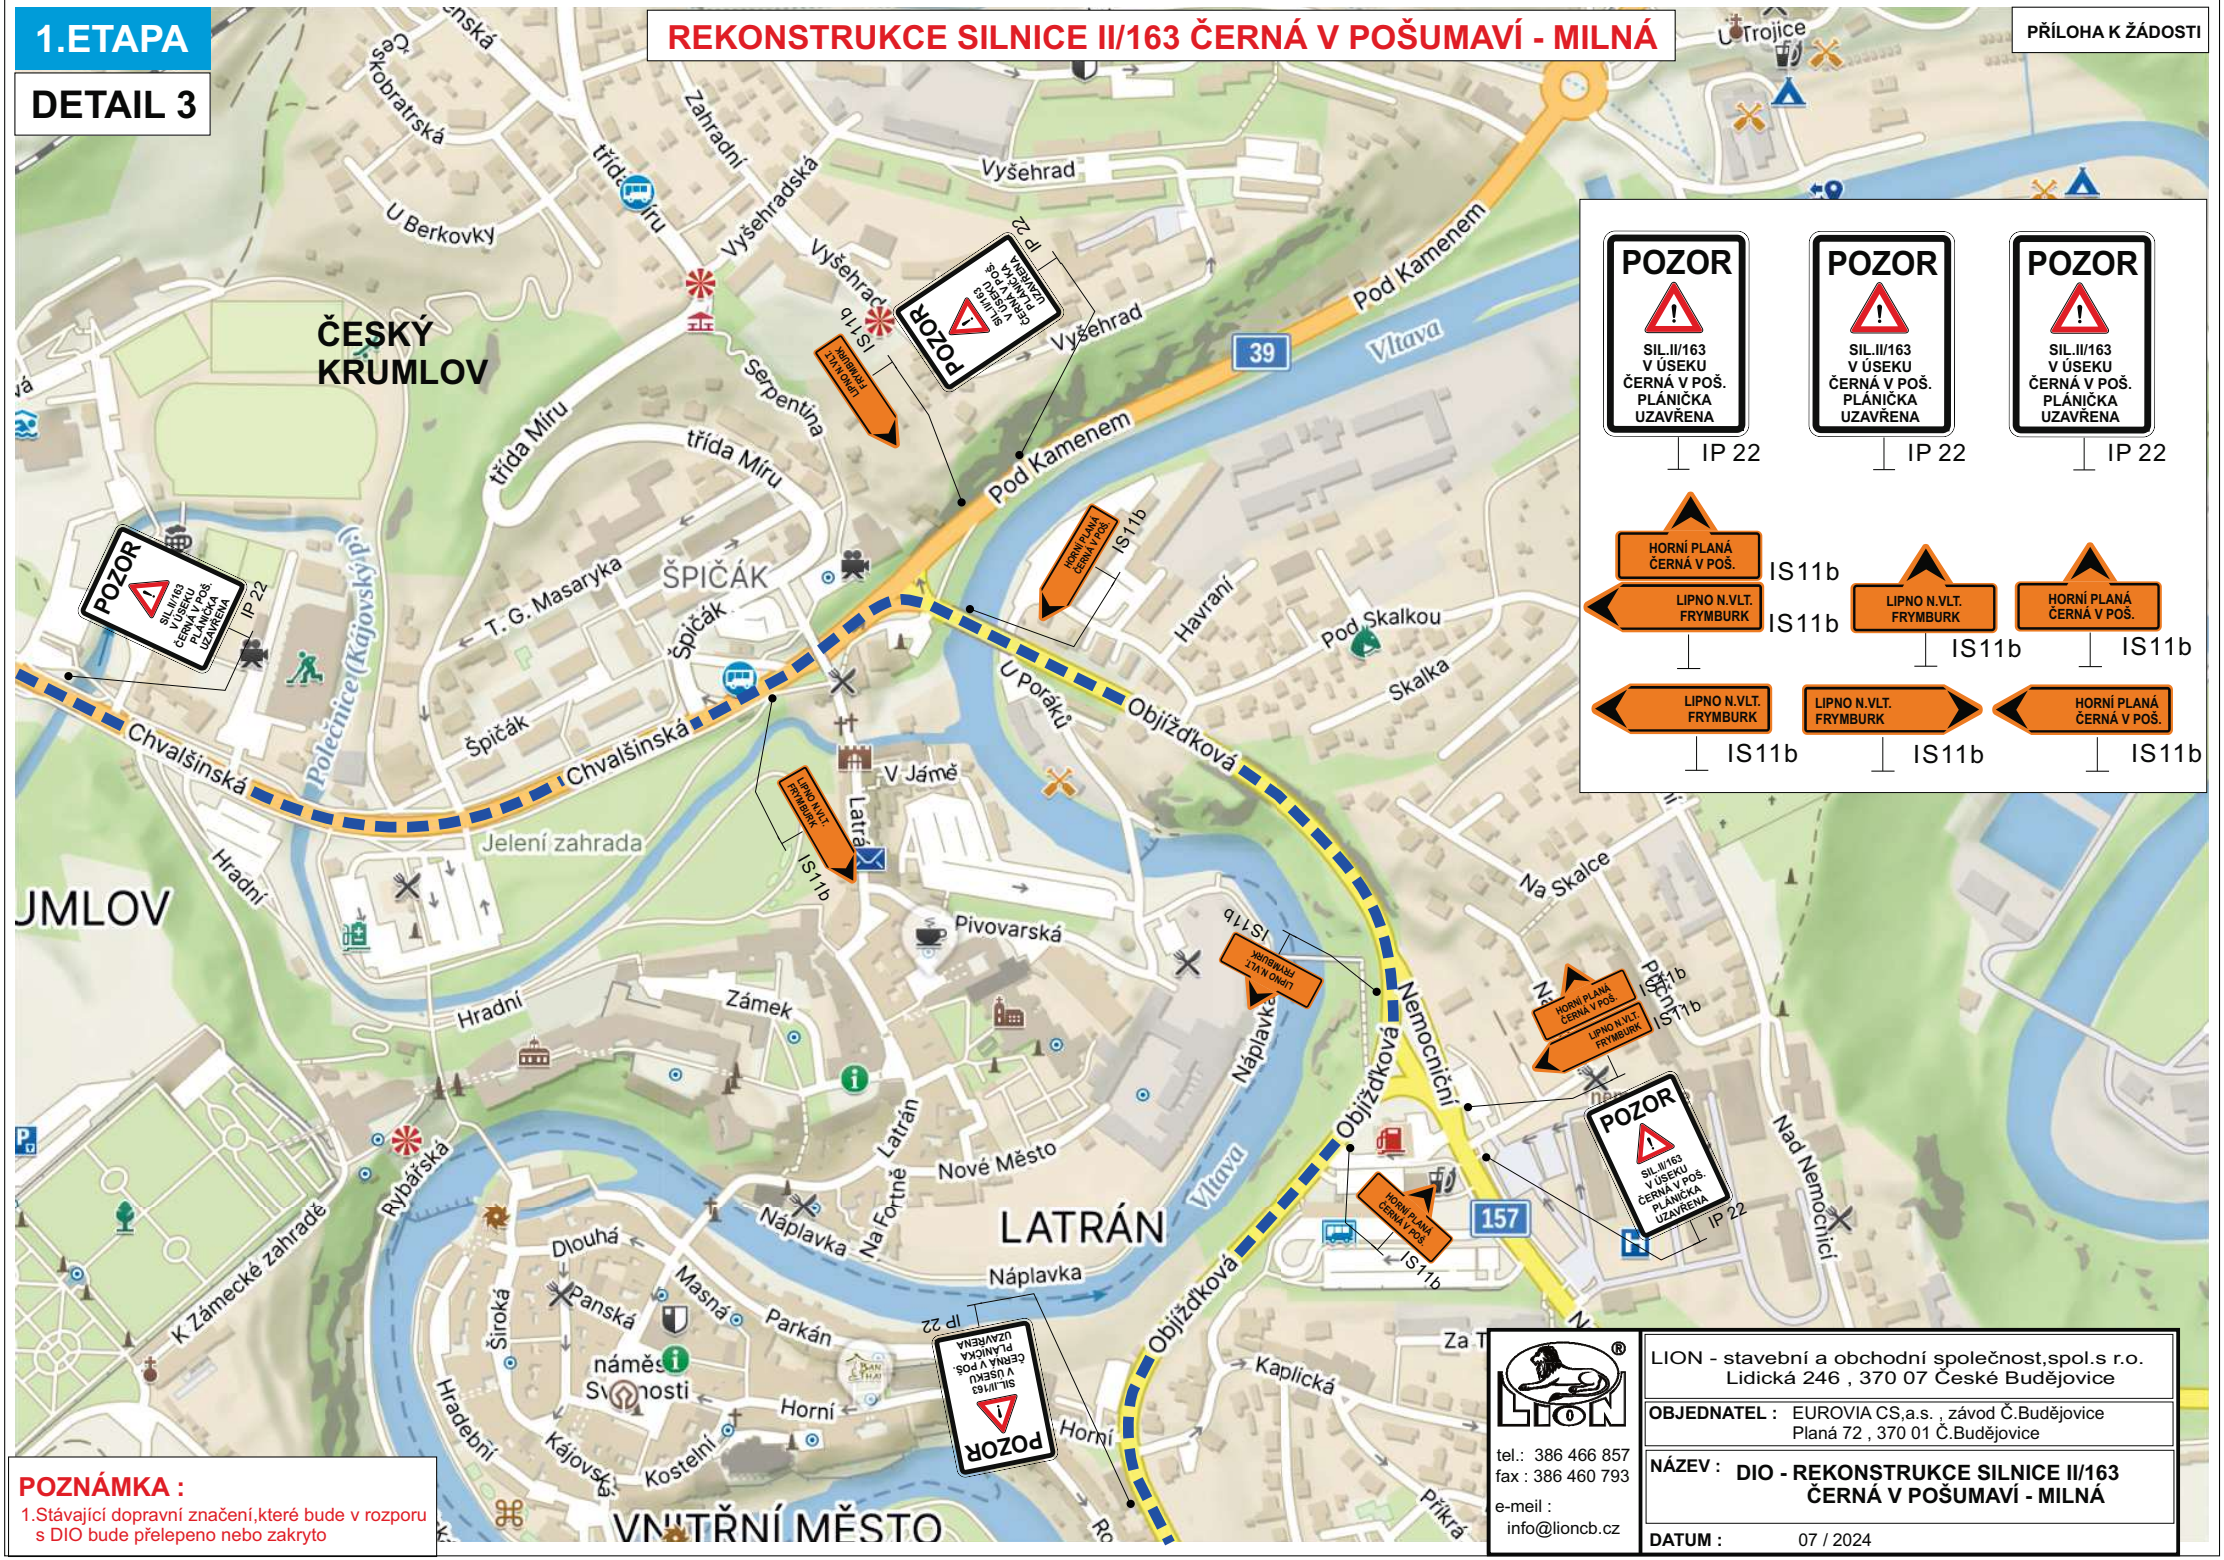

POZOR
SIL.II/163 V ÚSEKU ČERNÁ V POŠ. PLÁNIČKA UZAVŘENA
IP 22

POZOR
SIL.II/163 V ÚSEKU ČERNÁ V POŠ. PLÁNIČKA UZAVŘENA
IP 22

POZOR
SIL.II/163 V ÚSEKU ČERNÁ V POŠ. PLÁNIČKA UZAVŘENA
IP 22

HORNÍ PLANÁ ČERNÁ V POŠ. — IS11b
LIPNO N.VLT. FRYMBURK — IS11b

LIPNO N.VLT. FRYMBURK — IS11b
HORNÍ PLANÁ ČERNÁ V POŠ. — IS11b

LIPNO N.VLT. FRYMBURK — IS11b
LIPNO N.VLT. FRYMBURK — IS11b
HORNÍ PLANÁ ČERNÁ V POŠ. — IS11b

POZNÁMKA :

1.Stávající dopravní značení,které bude v rozporu s DIO bude přelepeno nebo zakryto

LION - stavební a obchodní společnost,spol.s r.o.
Lidická 246 , 370 07 České Budějovice

tel.: 386 466 857
fax : 386 460 793
e-meil :
info@lioncb.cz

OBJEDNATEL : EUROVIA CS,a.s. , závod Č.Budějovice
Planá 72 , 370 01 Č.Budějovice

NÁZEV : DIO - REKONSTRUKCE SILNICE II/163 ČERNÁ V POŠUMAVÍ - MILNÁ

DATUM : 07 / 2024