


## DETAIL VYŠŠÍ BROD

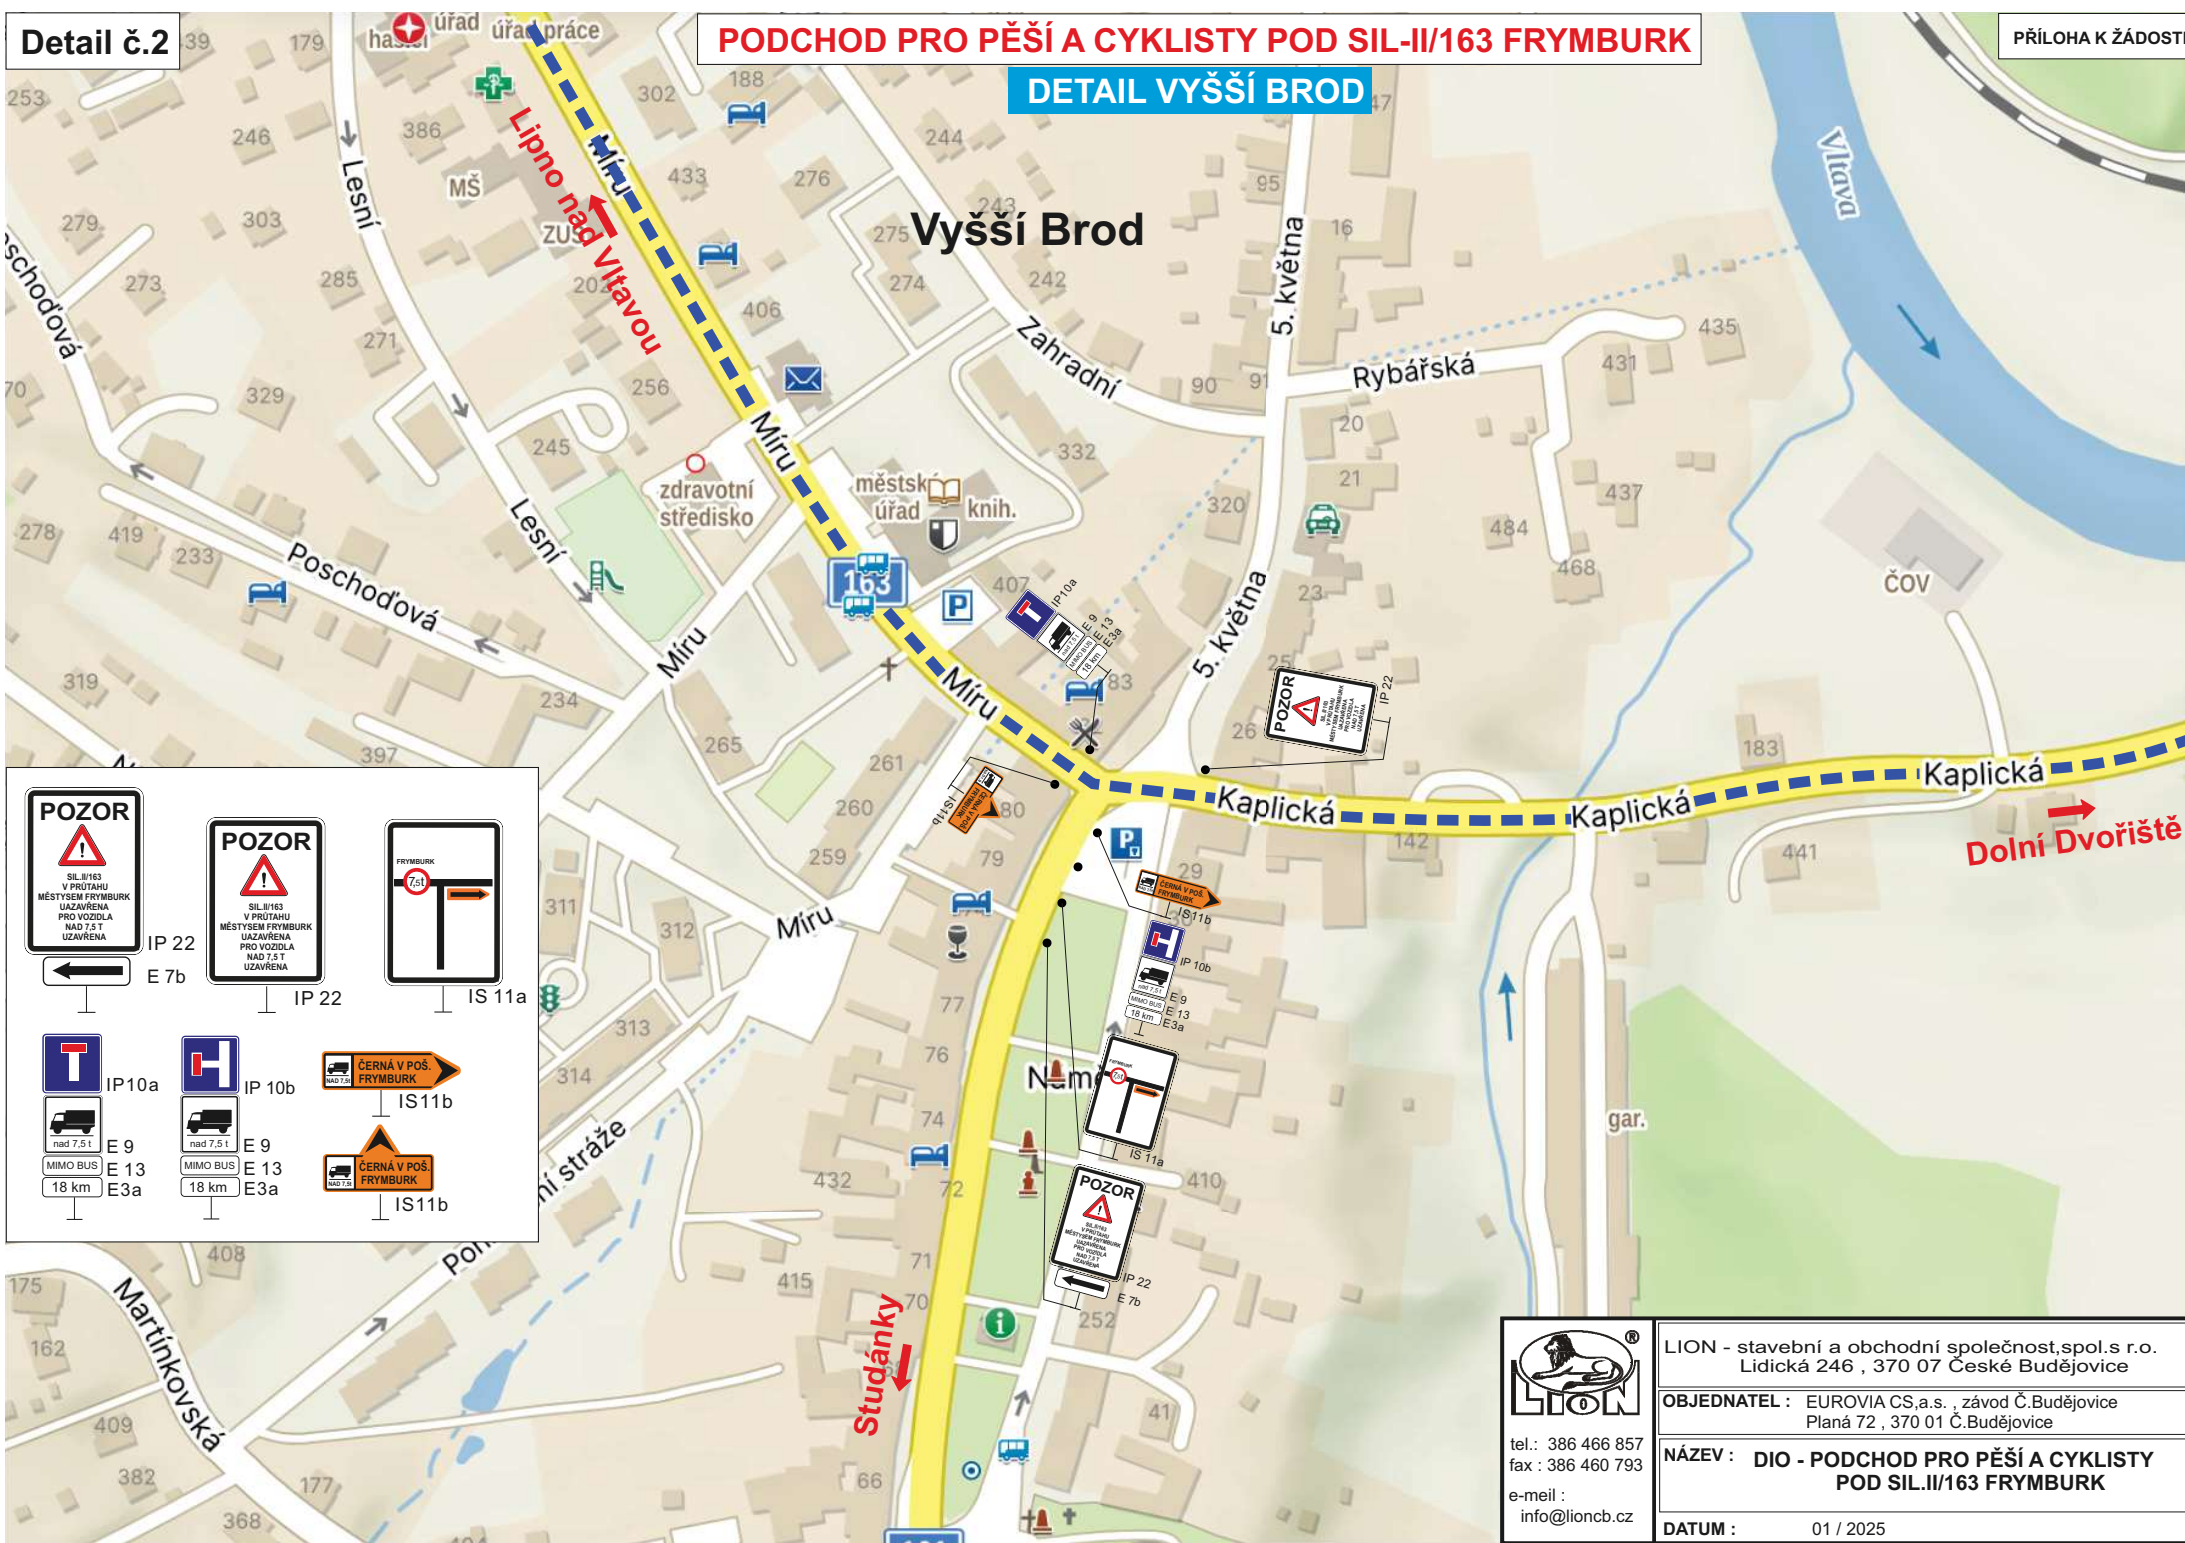

tel.: 386 466 857  
fax : 386 460 793

e-mail :  
info@lioncb.cz

LION - stavební a obchodní společnost, spol.s r.o.  
Lidická 246 , 370 07 České Budějovice

OBJEDNATEL : EUROVIA CS,a.s. , závod Č.Budějovice  
Planá 72 , 370 01 Č.Budějovice

NÁZEV : DIO - PODCHOD PRO PĚŠÍ A CYKLISTY  
POD SIL.II/163 FRYMBURK

DATUM : 01 / 2025