


PODCHOD PRO PĚŠÍ A CYKLISTY POD SIL-II/163 FRYMBURK

4.ETAPA

PŘÍLOHA K ŽÁDOSTI

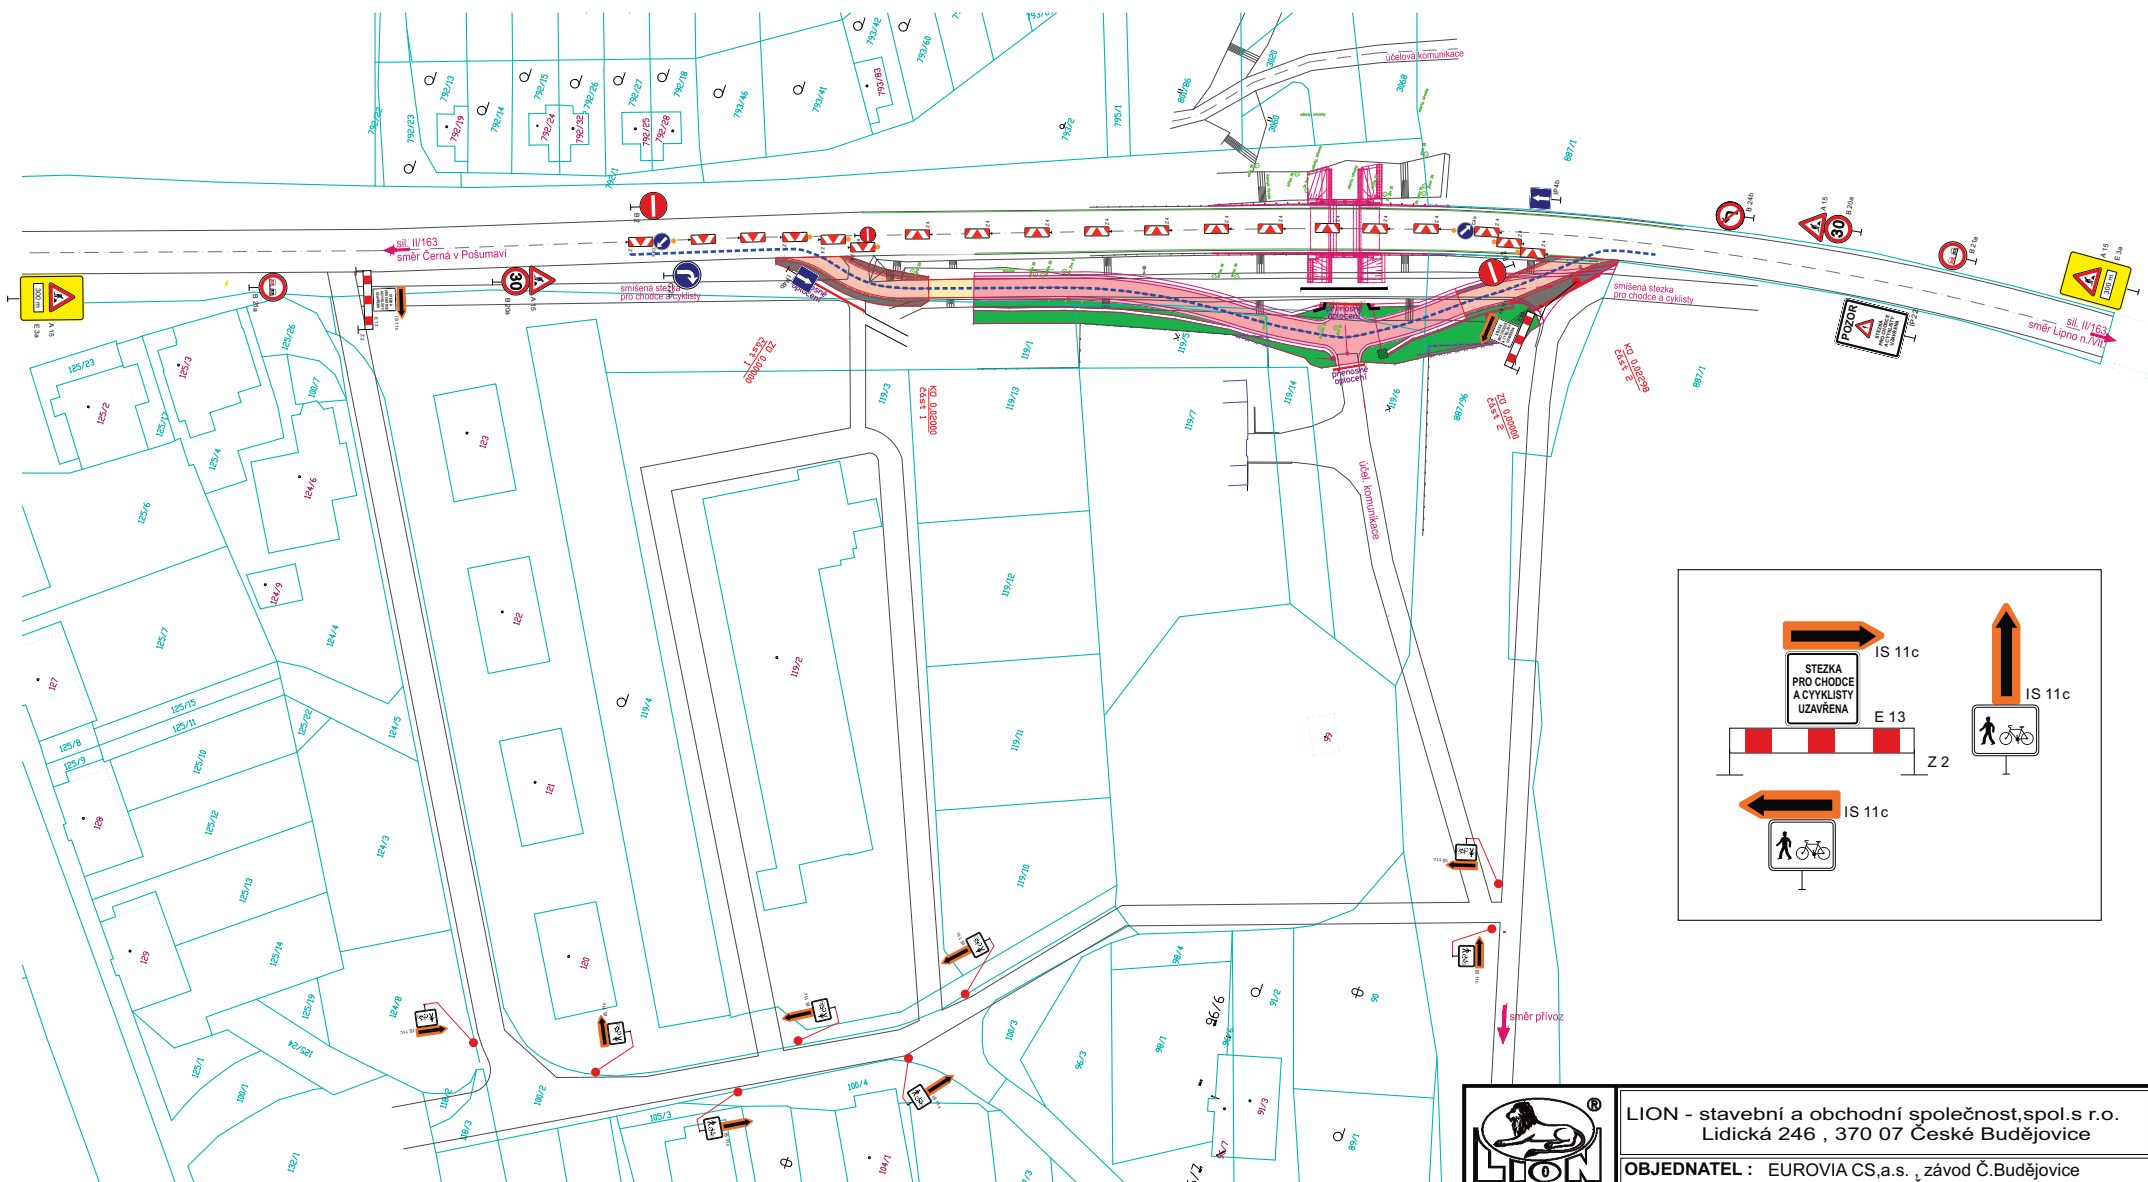

LION - stavební a obchodní společnost, spol.s r.o.
Lidická 246 , 370 07 České Budějovice

OBJEDNATEL : EUROVIA CS,a.s. , závod Č.Budějovice
Planá 72 , 370 01 Č.Budějovice

NÁZEV : DIO - PODCHOD PRO PĚŠÍ A CYKLISTY
POD SIL.II/163 FRYMBURK

DATUM : 01 / 2025

tel.: 386 466 857
fax : 386 460 793
e-mail :
info@lioncb.cz