
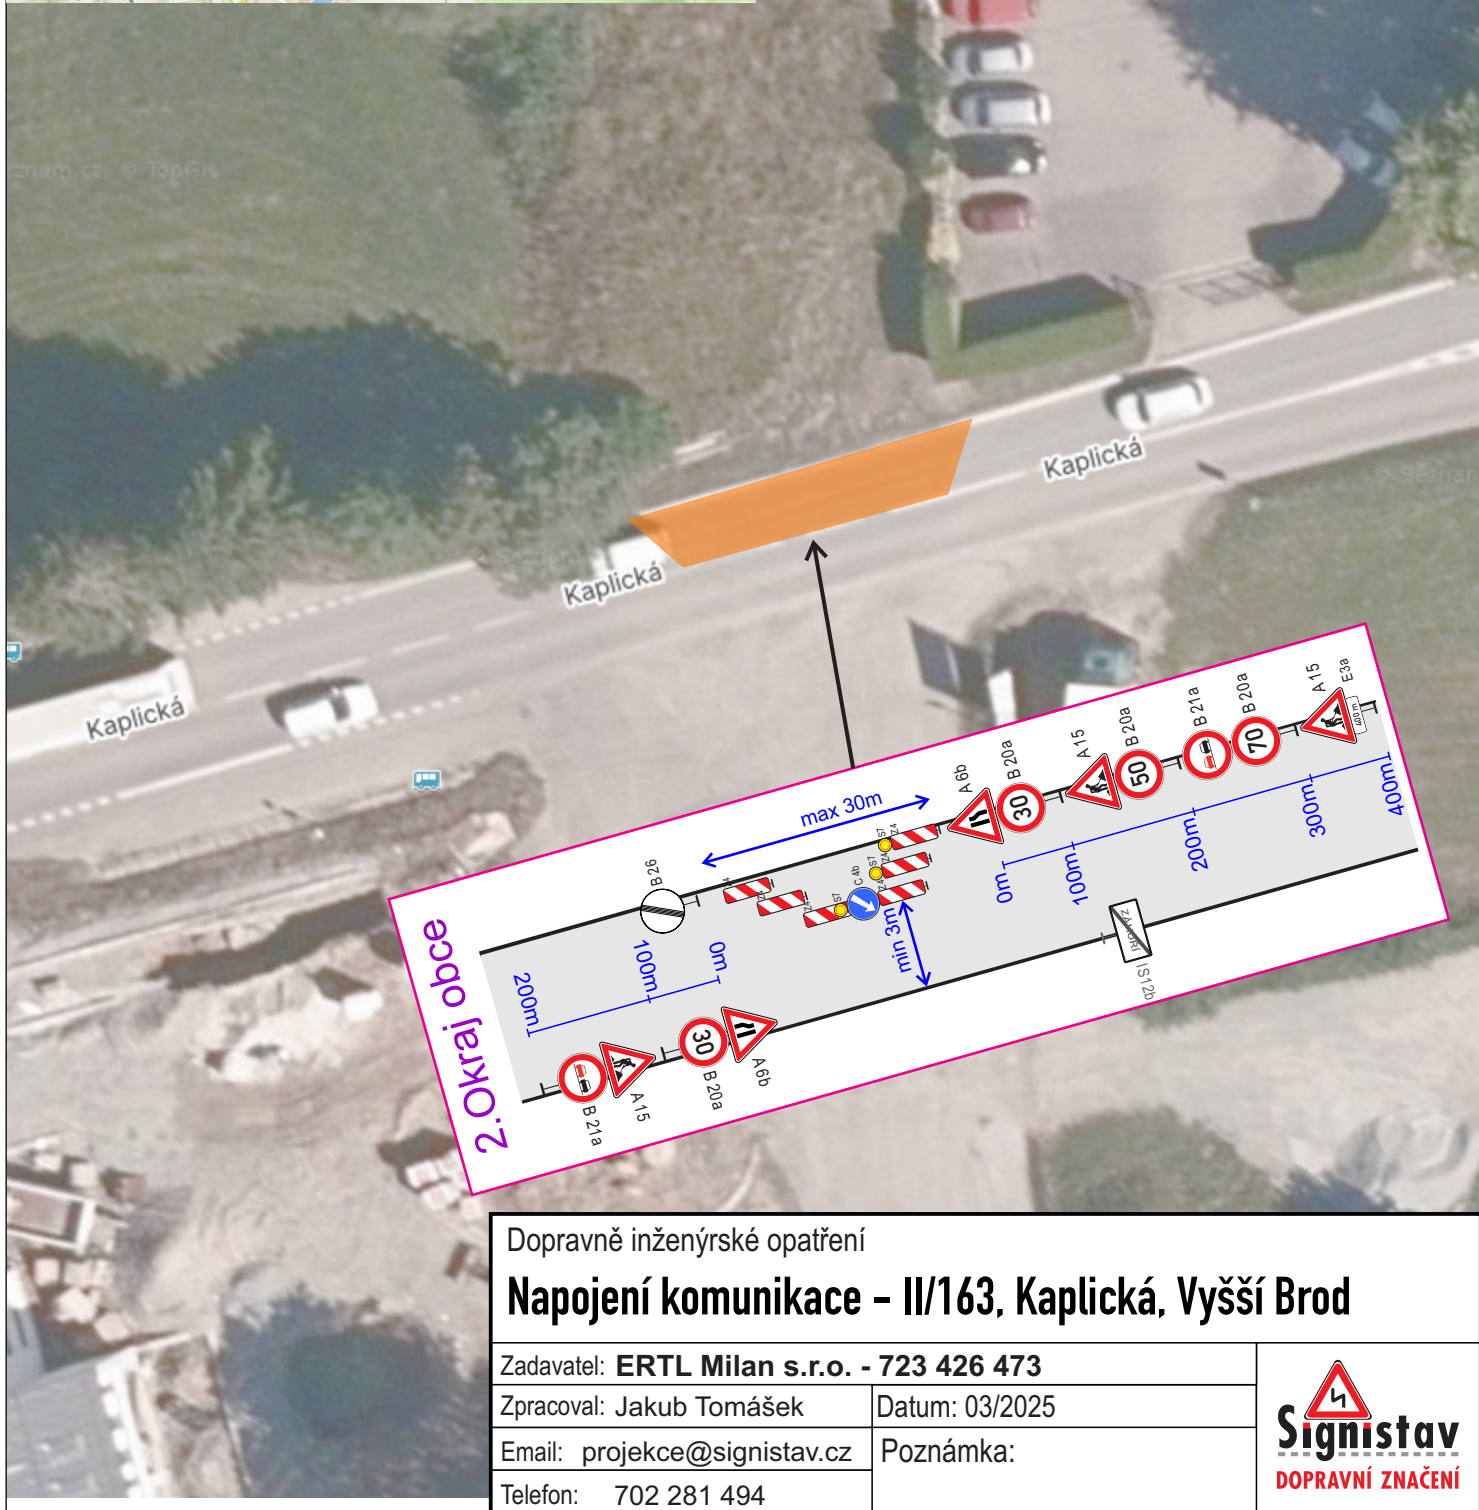


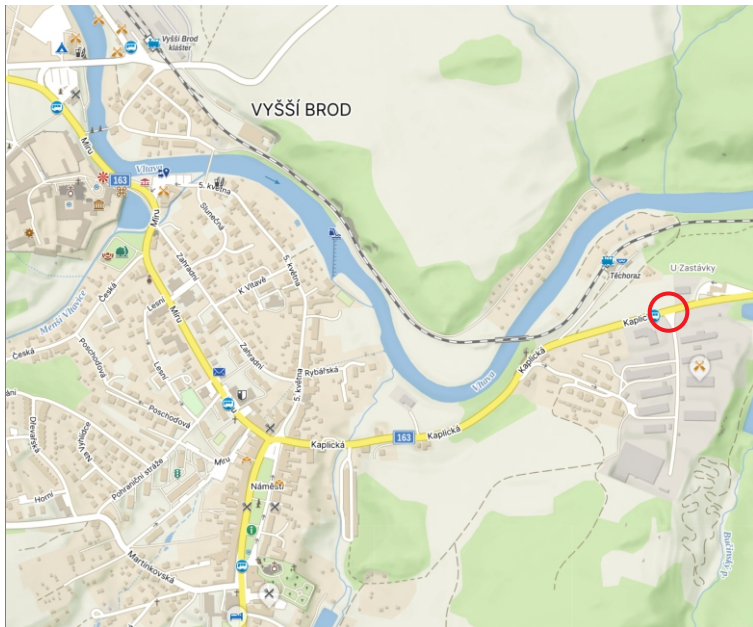

Dopravně inženýrské opatření

Napojení komunikace – II/163, Kaplická, Vyšší Brod

Zadavatel: **ERTL Milan s.r.o. - 723 426 473**

Zpracoval: Jakub Tomášek

Datum: 03/2025

Email: projekce@signistav.cz

Poznámka:

Telefon: 702 281 494

Signistav
DOPRAVNÍ ZNAČENÍ