

LATRAN

REALIZACE DOPRAVNÍHO ZNAČENÍ
U Tří dubů 2533/29

kyhanzal@centrum.cz, www.znackyhan


PLESIVIC

VNITŘNÍ
MĚSTO

100

cil

Trasa testovací RZ Větrní

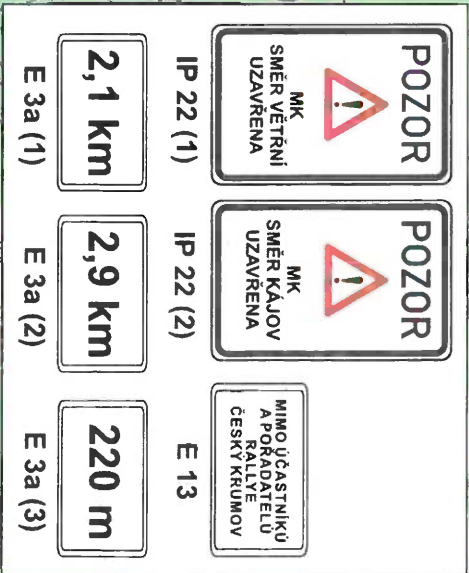

Rallye Český Krumlov
RZ Rožmítal
Celková mapa

Pozn. DIO RZ Rožmitál bude v koordinaci s DIO na rekonstrukci mostu přes Práchevský potok, Zátou.

Mgr. JAN HANZAL
REALIZACE DOPRAVNÍHO ZNAČENÍ
U Trh. dubu 2533/29
370 10 ČESKÉ BUDĚJOVICE
tel.: +420 739 472 021, IC: 06597870
znackyhanzal@centrum.cz, www.znackyhanzal.cz

DETAIL 2

Zátoňské
Dvory **START**

Záton

୨୫

Rožmitál na Šumavě

Trasa RZ Růžmitál

DETAIL 1

Omilenice

53

Zdíky

Bujanov


Rallye Český Krumlov RZ Rožmítal Detail 1

Pozn. DIO RZ Rožmítal bude v koordinaci s DIO na rekonstrukci mostu přes Práčovský potok, Zátouň.

Mgr. JAN HANZAL
REALIZACE DOPRAVNÍHO ZNAČENÍ
U Tří dubů 2533/29
370 10 ČESKÉ BUDEJOVICE
tel.: +420 739 472 021, IČ: 06597670
znacky.hanzal@centrum.cz, www.znacky.hanzal.cz

MIMO ÚČASTNÍKŮ
A PORADATELŮ
RALLYE
ČESKÝ KRUMLOV

E 13

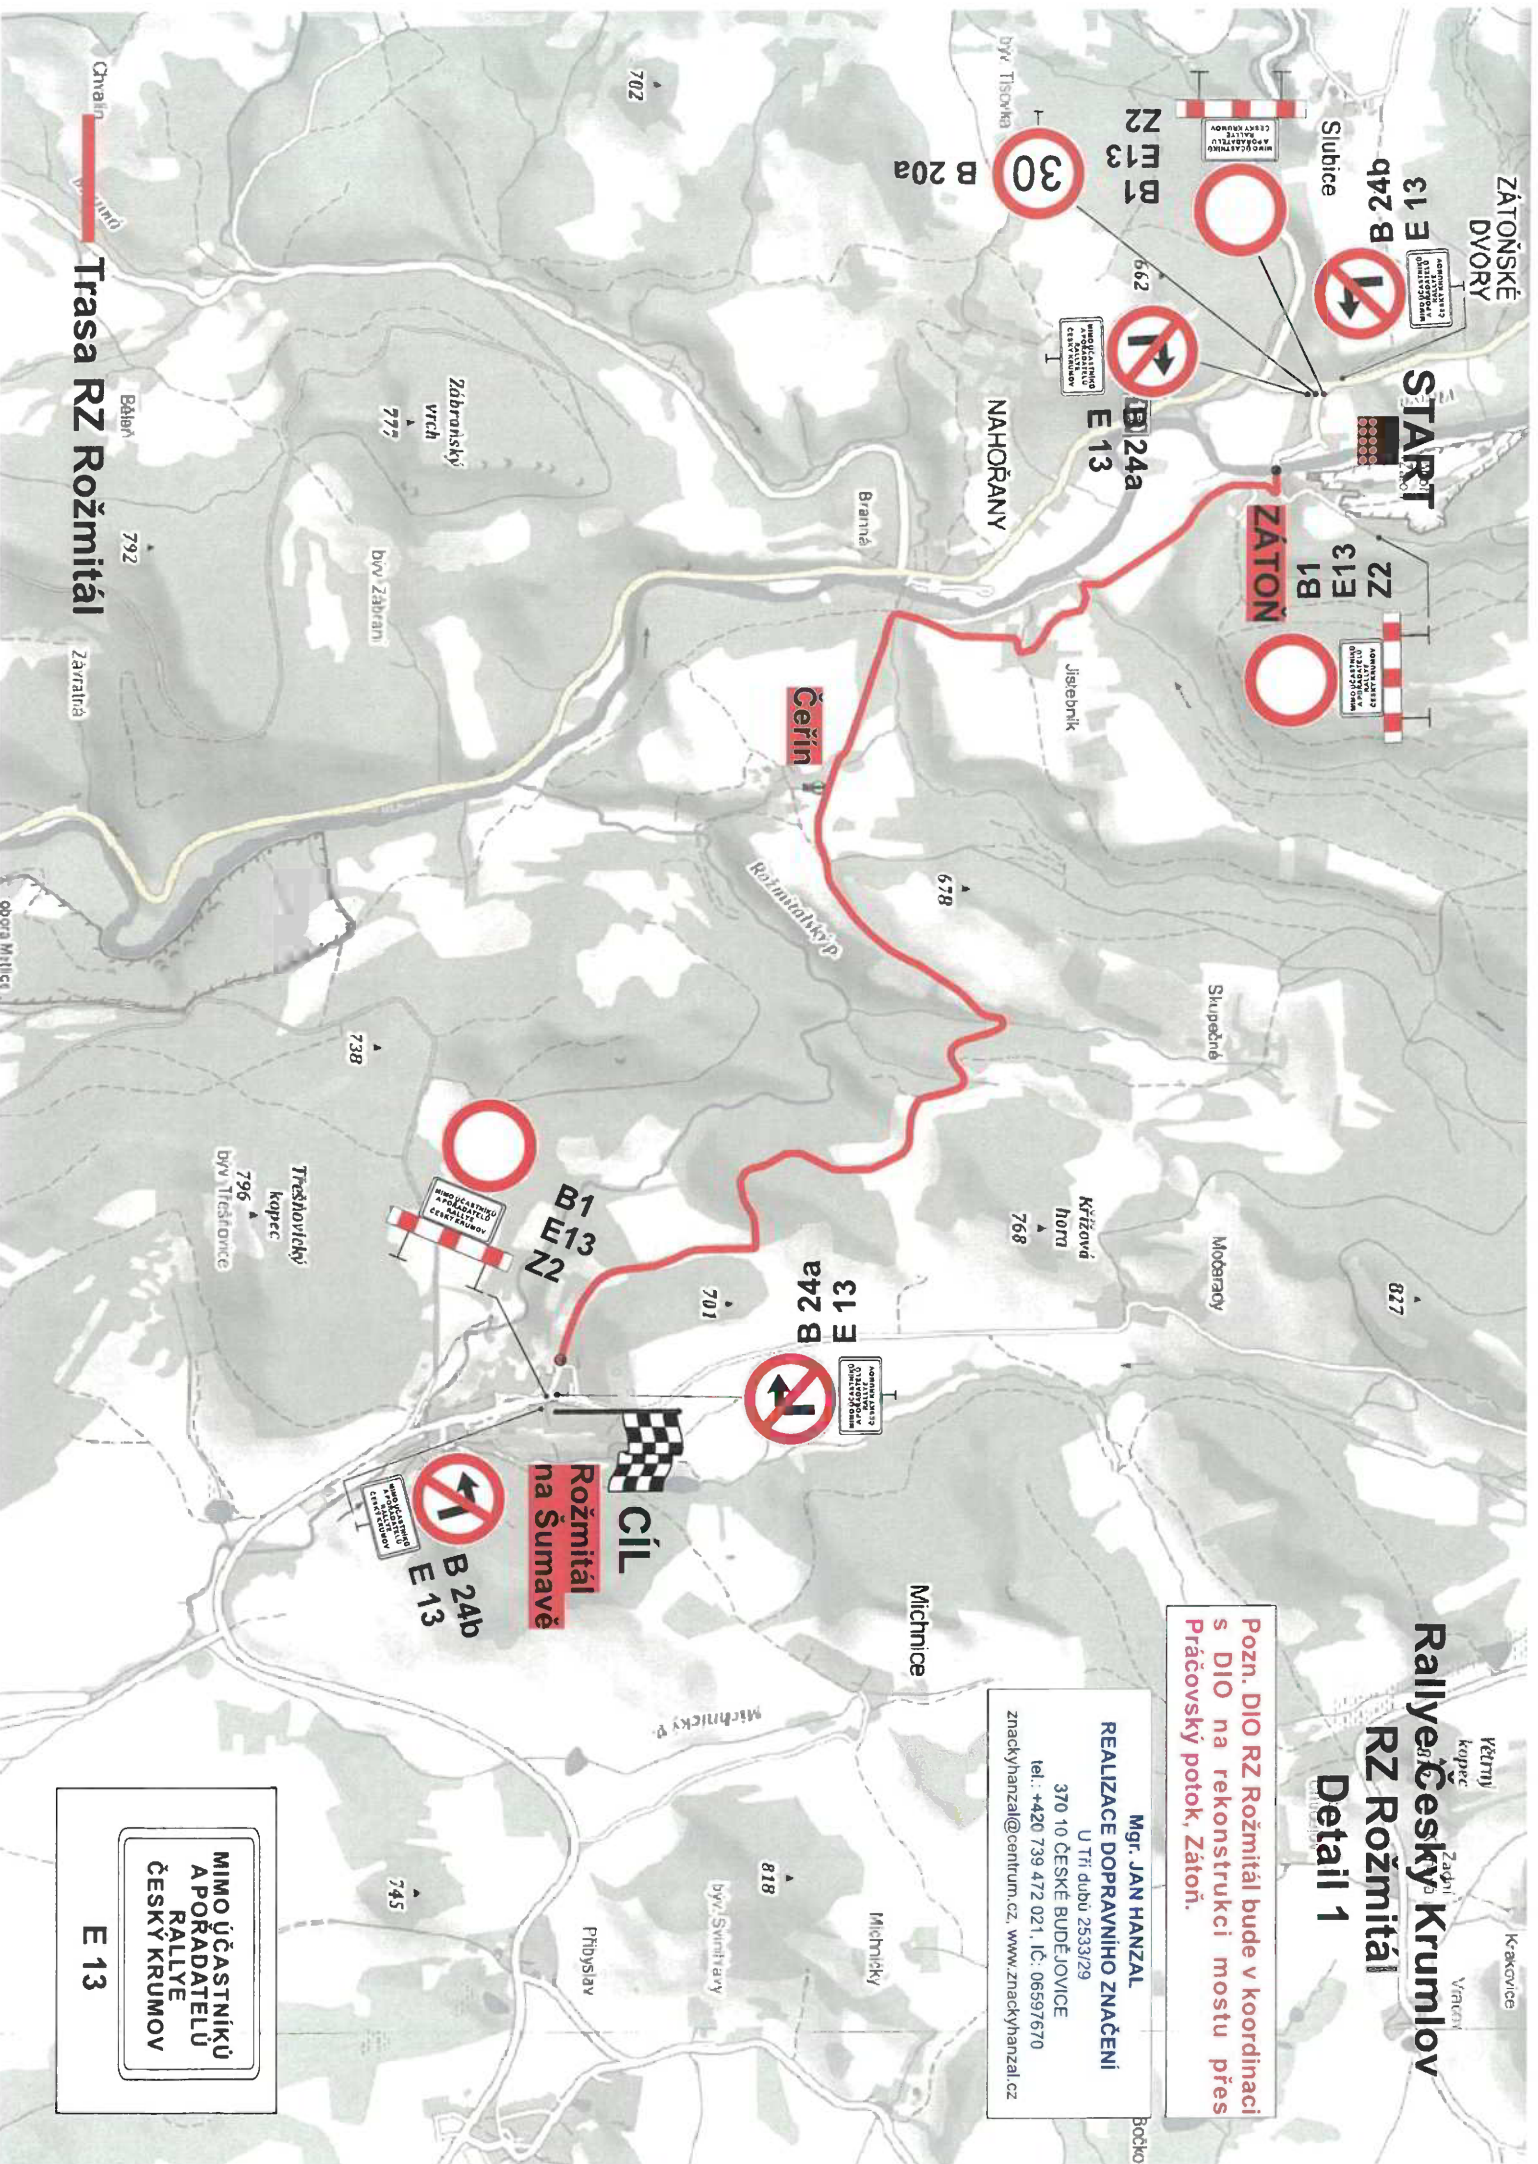

LOVELAND

ci
is


10

789

Detail 1

Zátoň

Trasa RZ Rožmitál

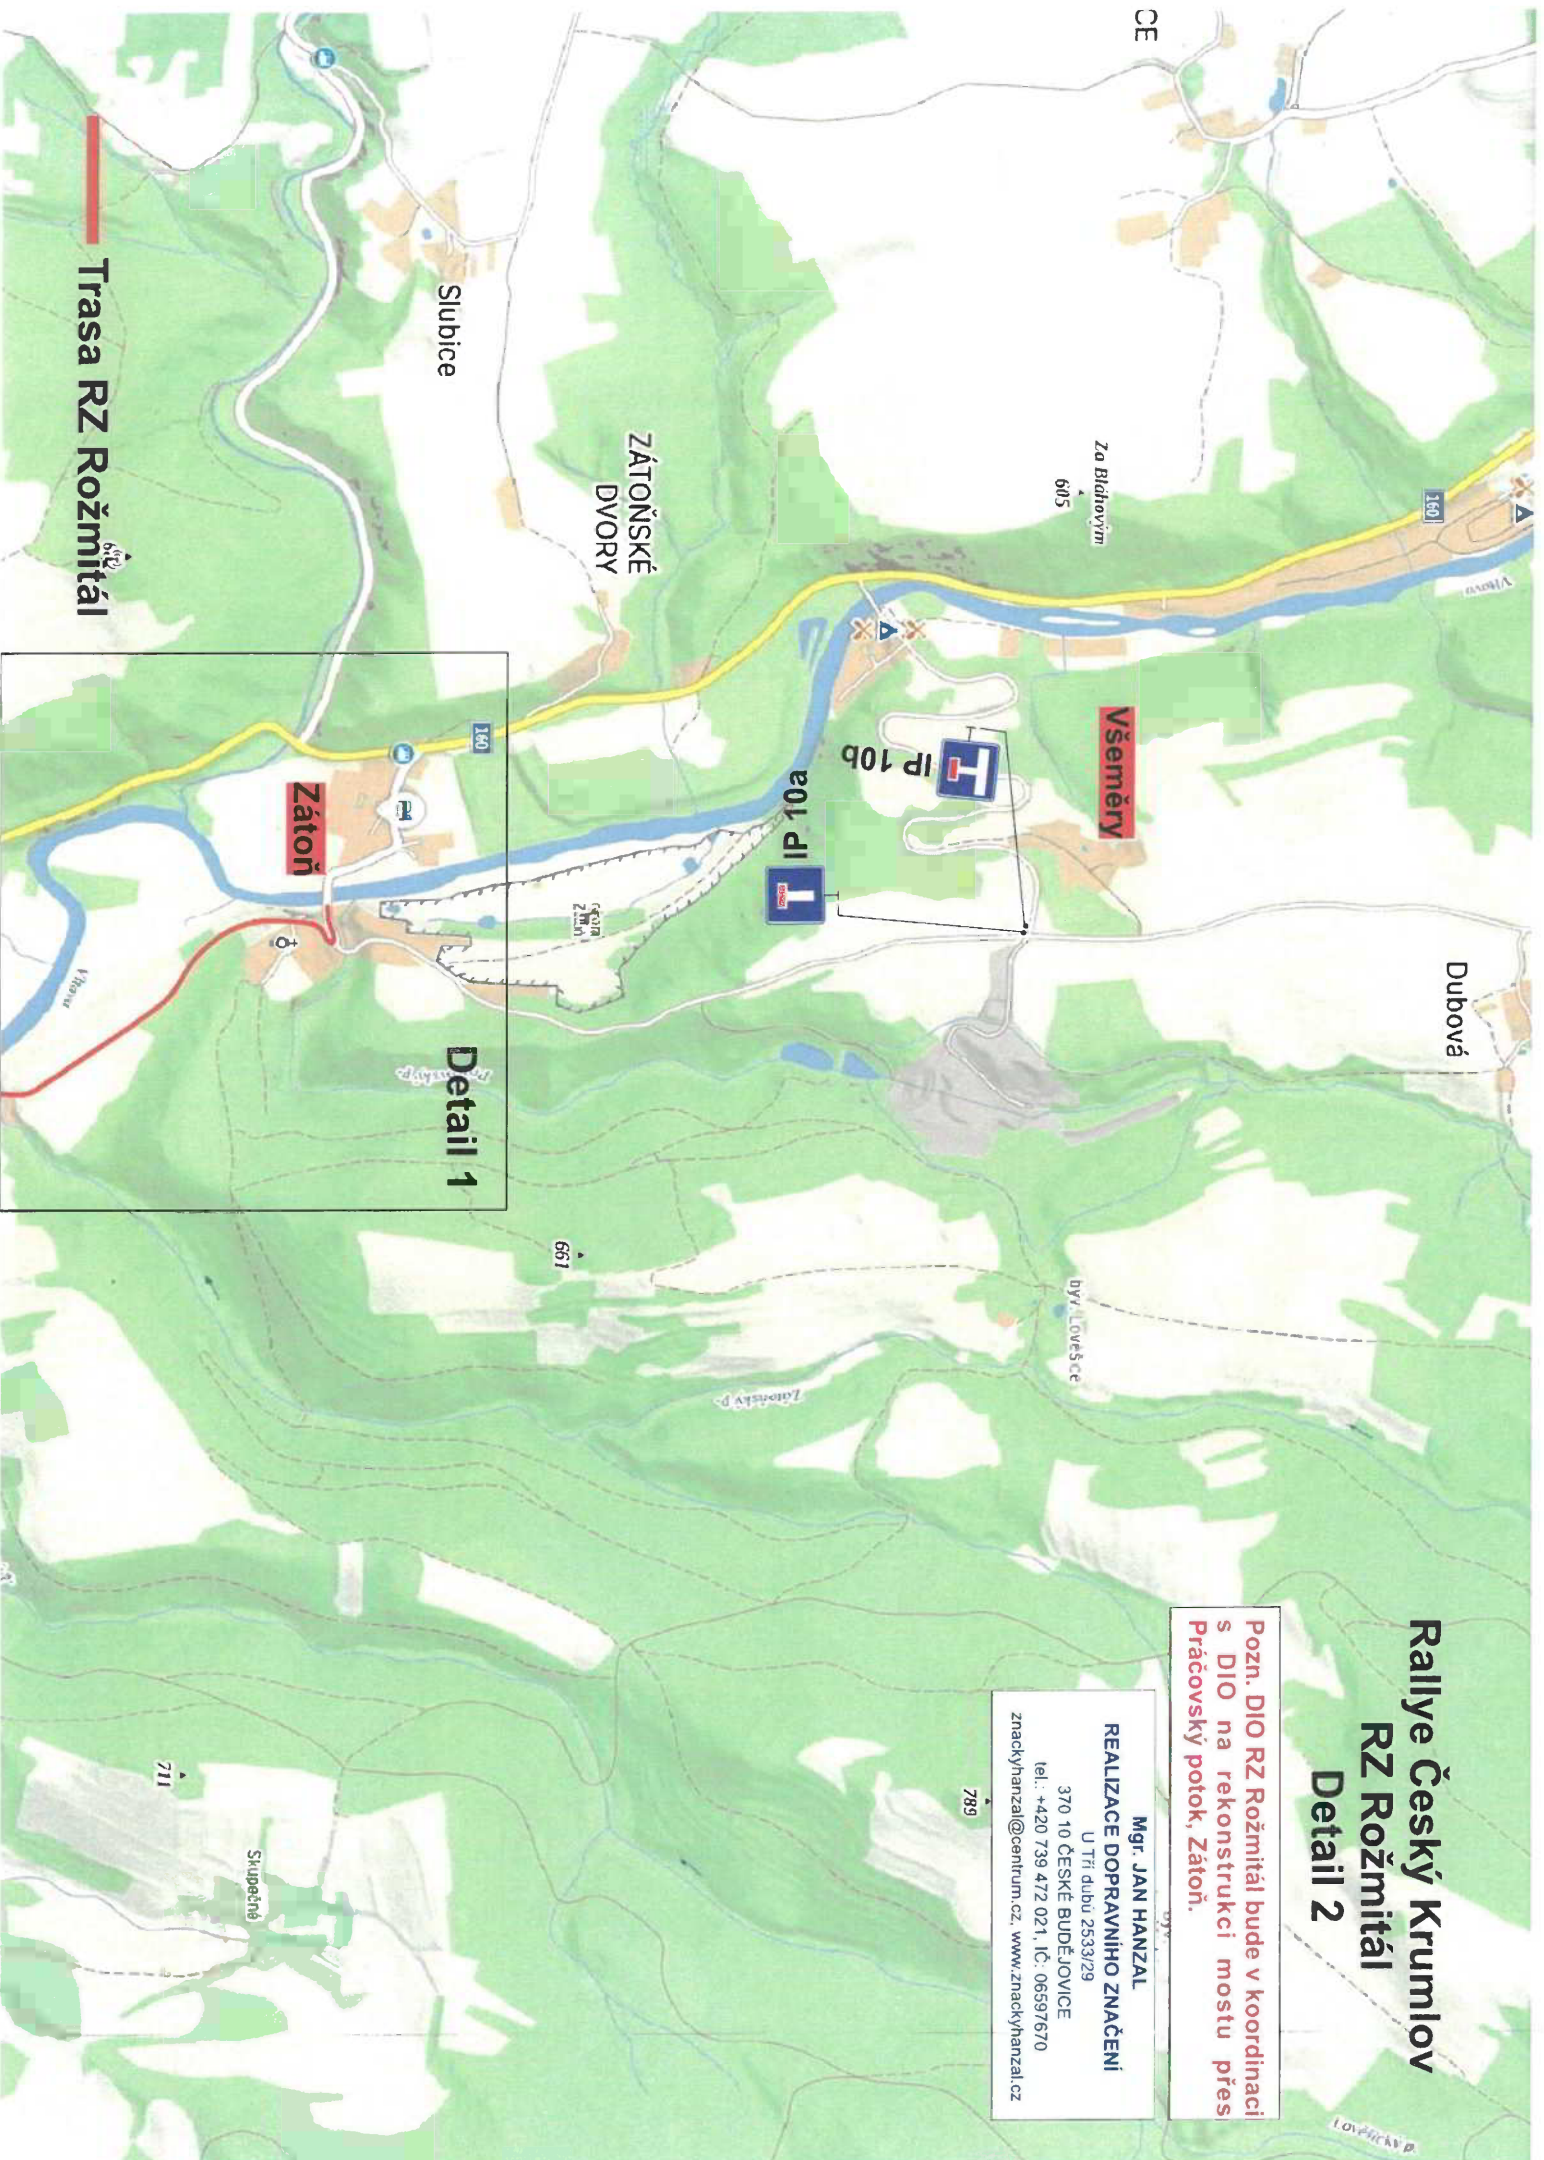

Větrník
789

START

Spolá

Práčov



Cíle

Zátoň

DETAIL 2

DETAIL 1

Rallye Český Krumlov

RZ Práčov


Čelková mapa

Pozn. DIO RZ Rožmítal bude v koordinaci s DIO na rekonstrukci mostu přes Práčovský potok, Zátoň.

Mgr. JAN HANZAL
REALIZACE DOPRAVNÍHO ZNAČENÍ

U tří dubů 2533/29
370 10 ČESKÉ BUDĚJOVICE
tel.: +420 739 472 021, IČ: 06597670
znackyhanzal@centrum.cz, www.znackyhanzal.cz


Trasa RZ Práčov

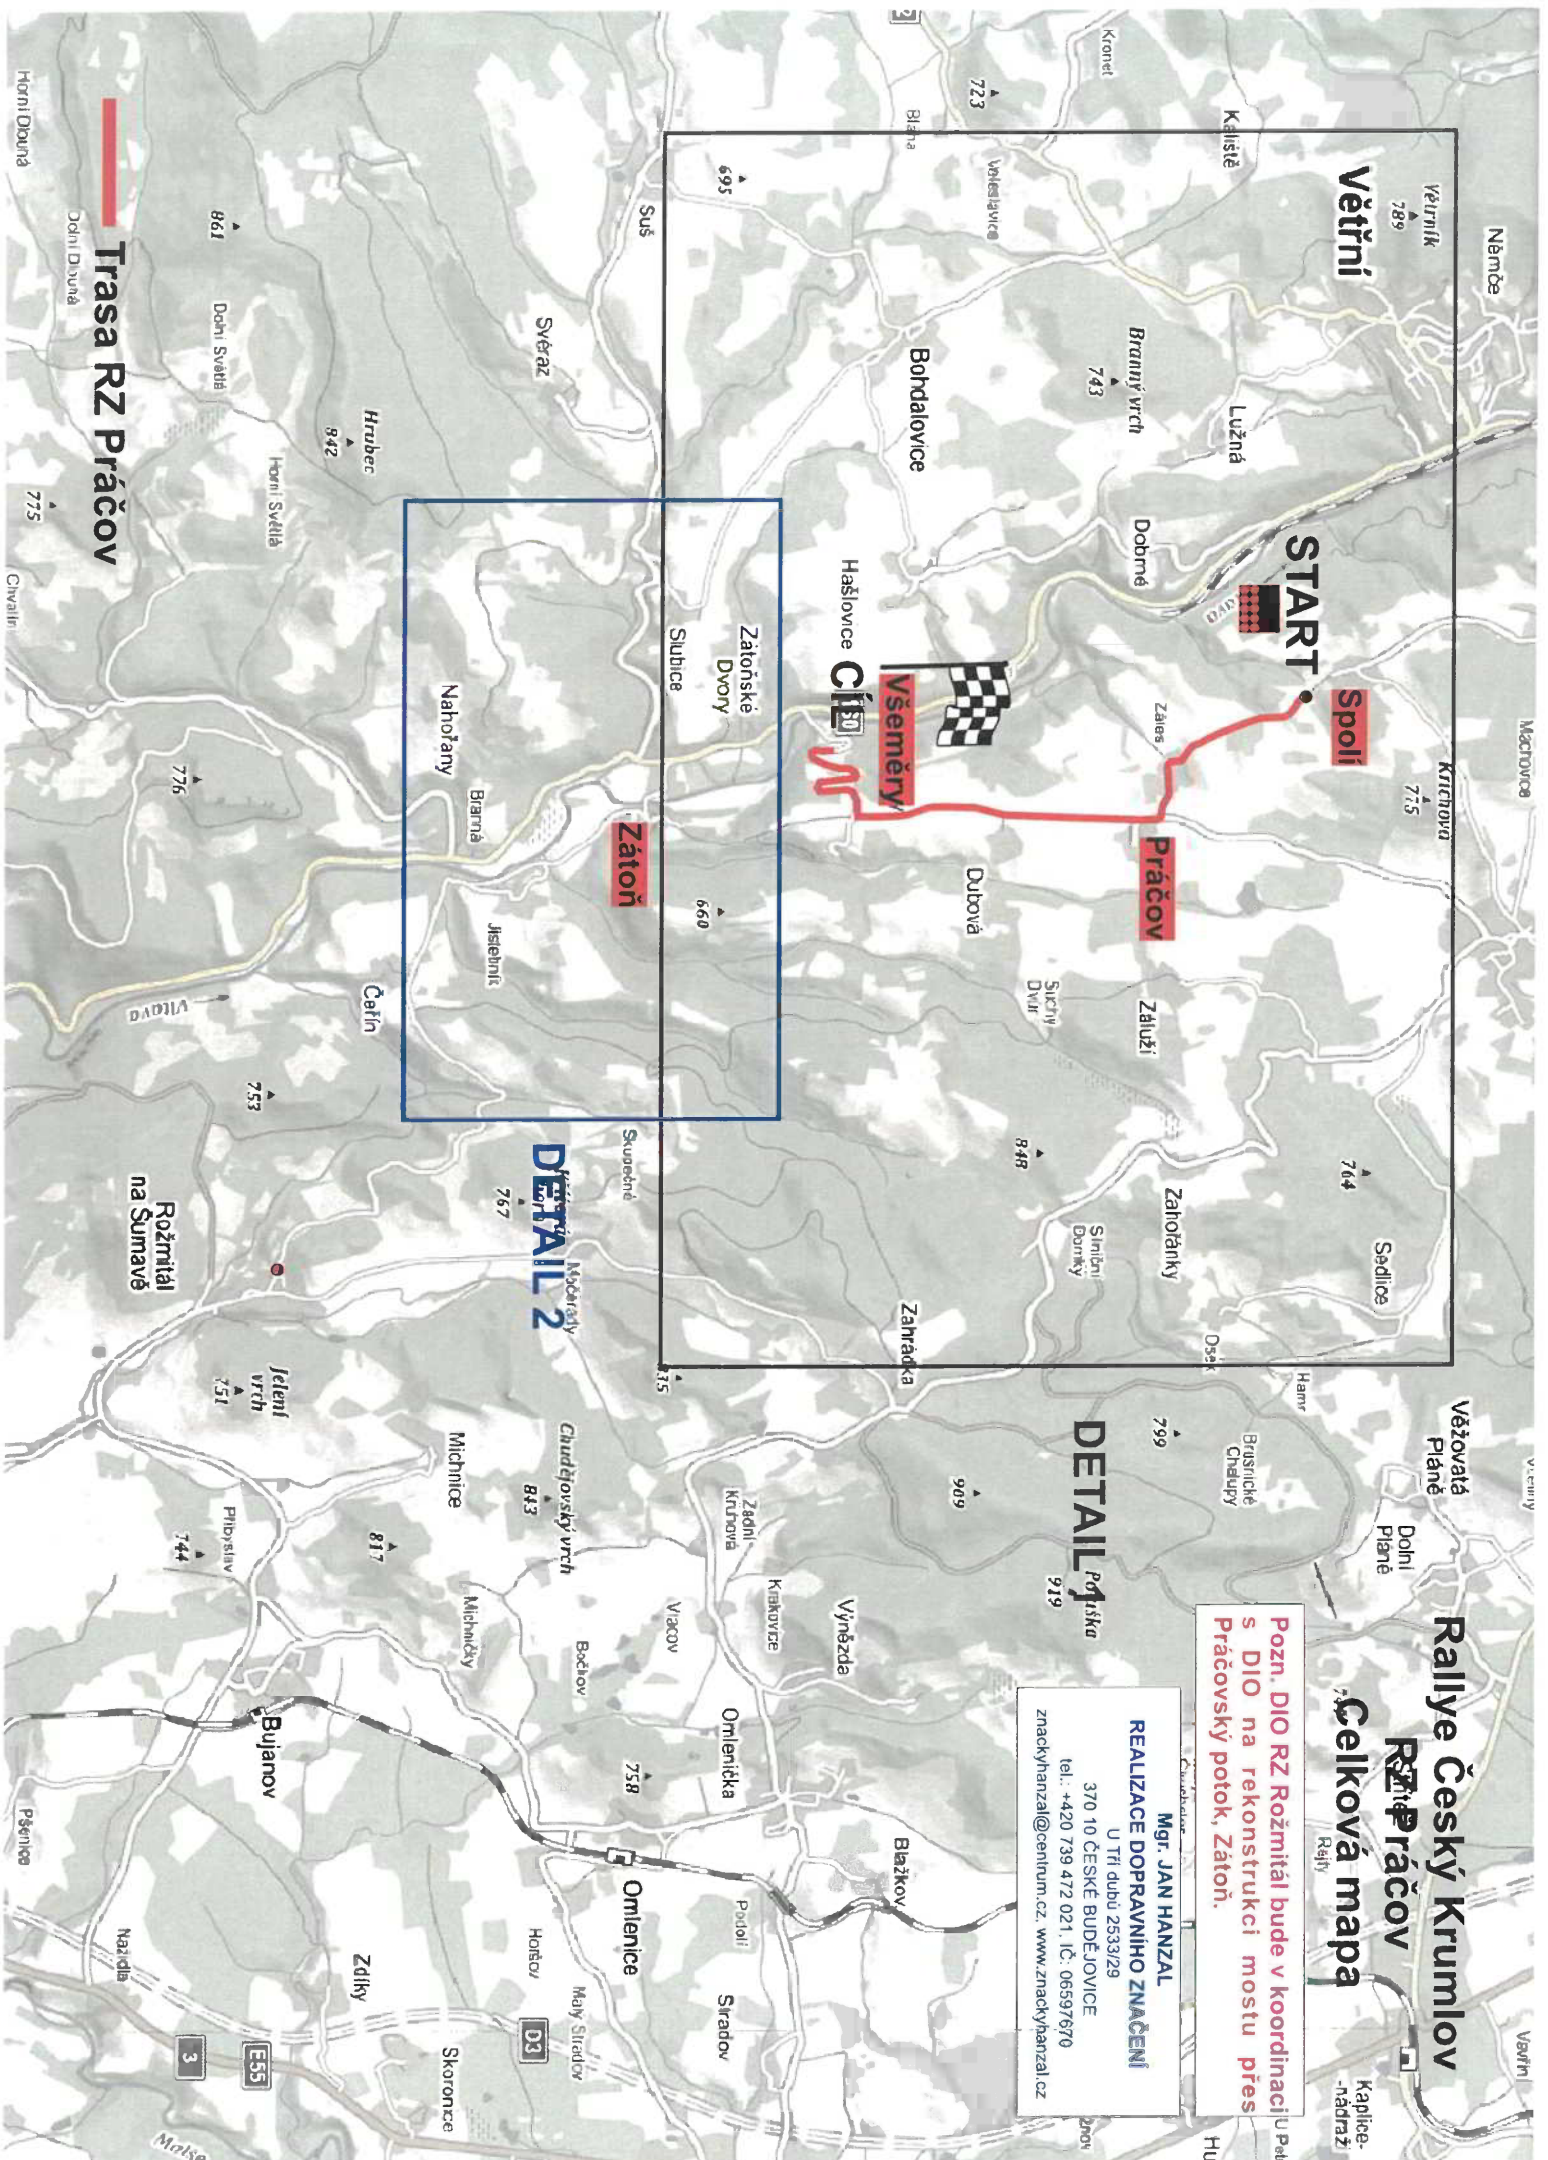


Rallye Český Krumlov RZ Práčov Detail 2

Pozn. DIO RZ Rožmítal bude v koordinaci s DIO na rekonstrukci mostu přes Práčovský potok, Zátoň.

Mgr. JAN HANZAL
REALIZACE DOPRAVNÍHO ZNAČENÍ
U Tří dubů 2533/29
370 10 ČESKÉ BUDĚJOVICE
tel.: +420 739 472 021, IČ: 06597670
znackyhanzal@centrum.cz, www.znackyhanzal.cz

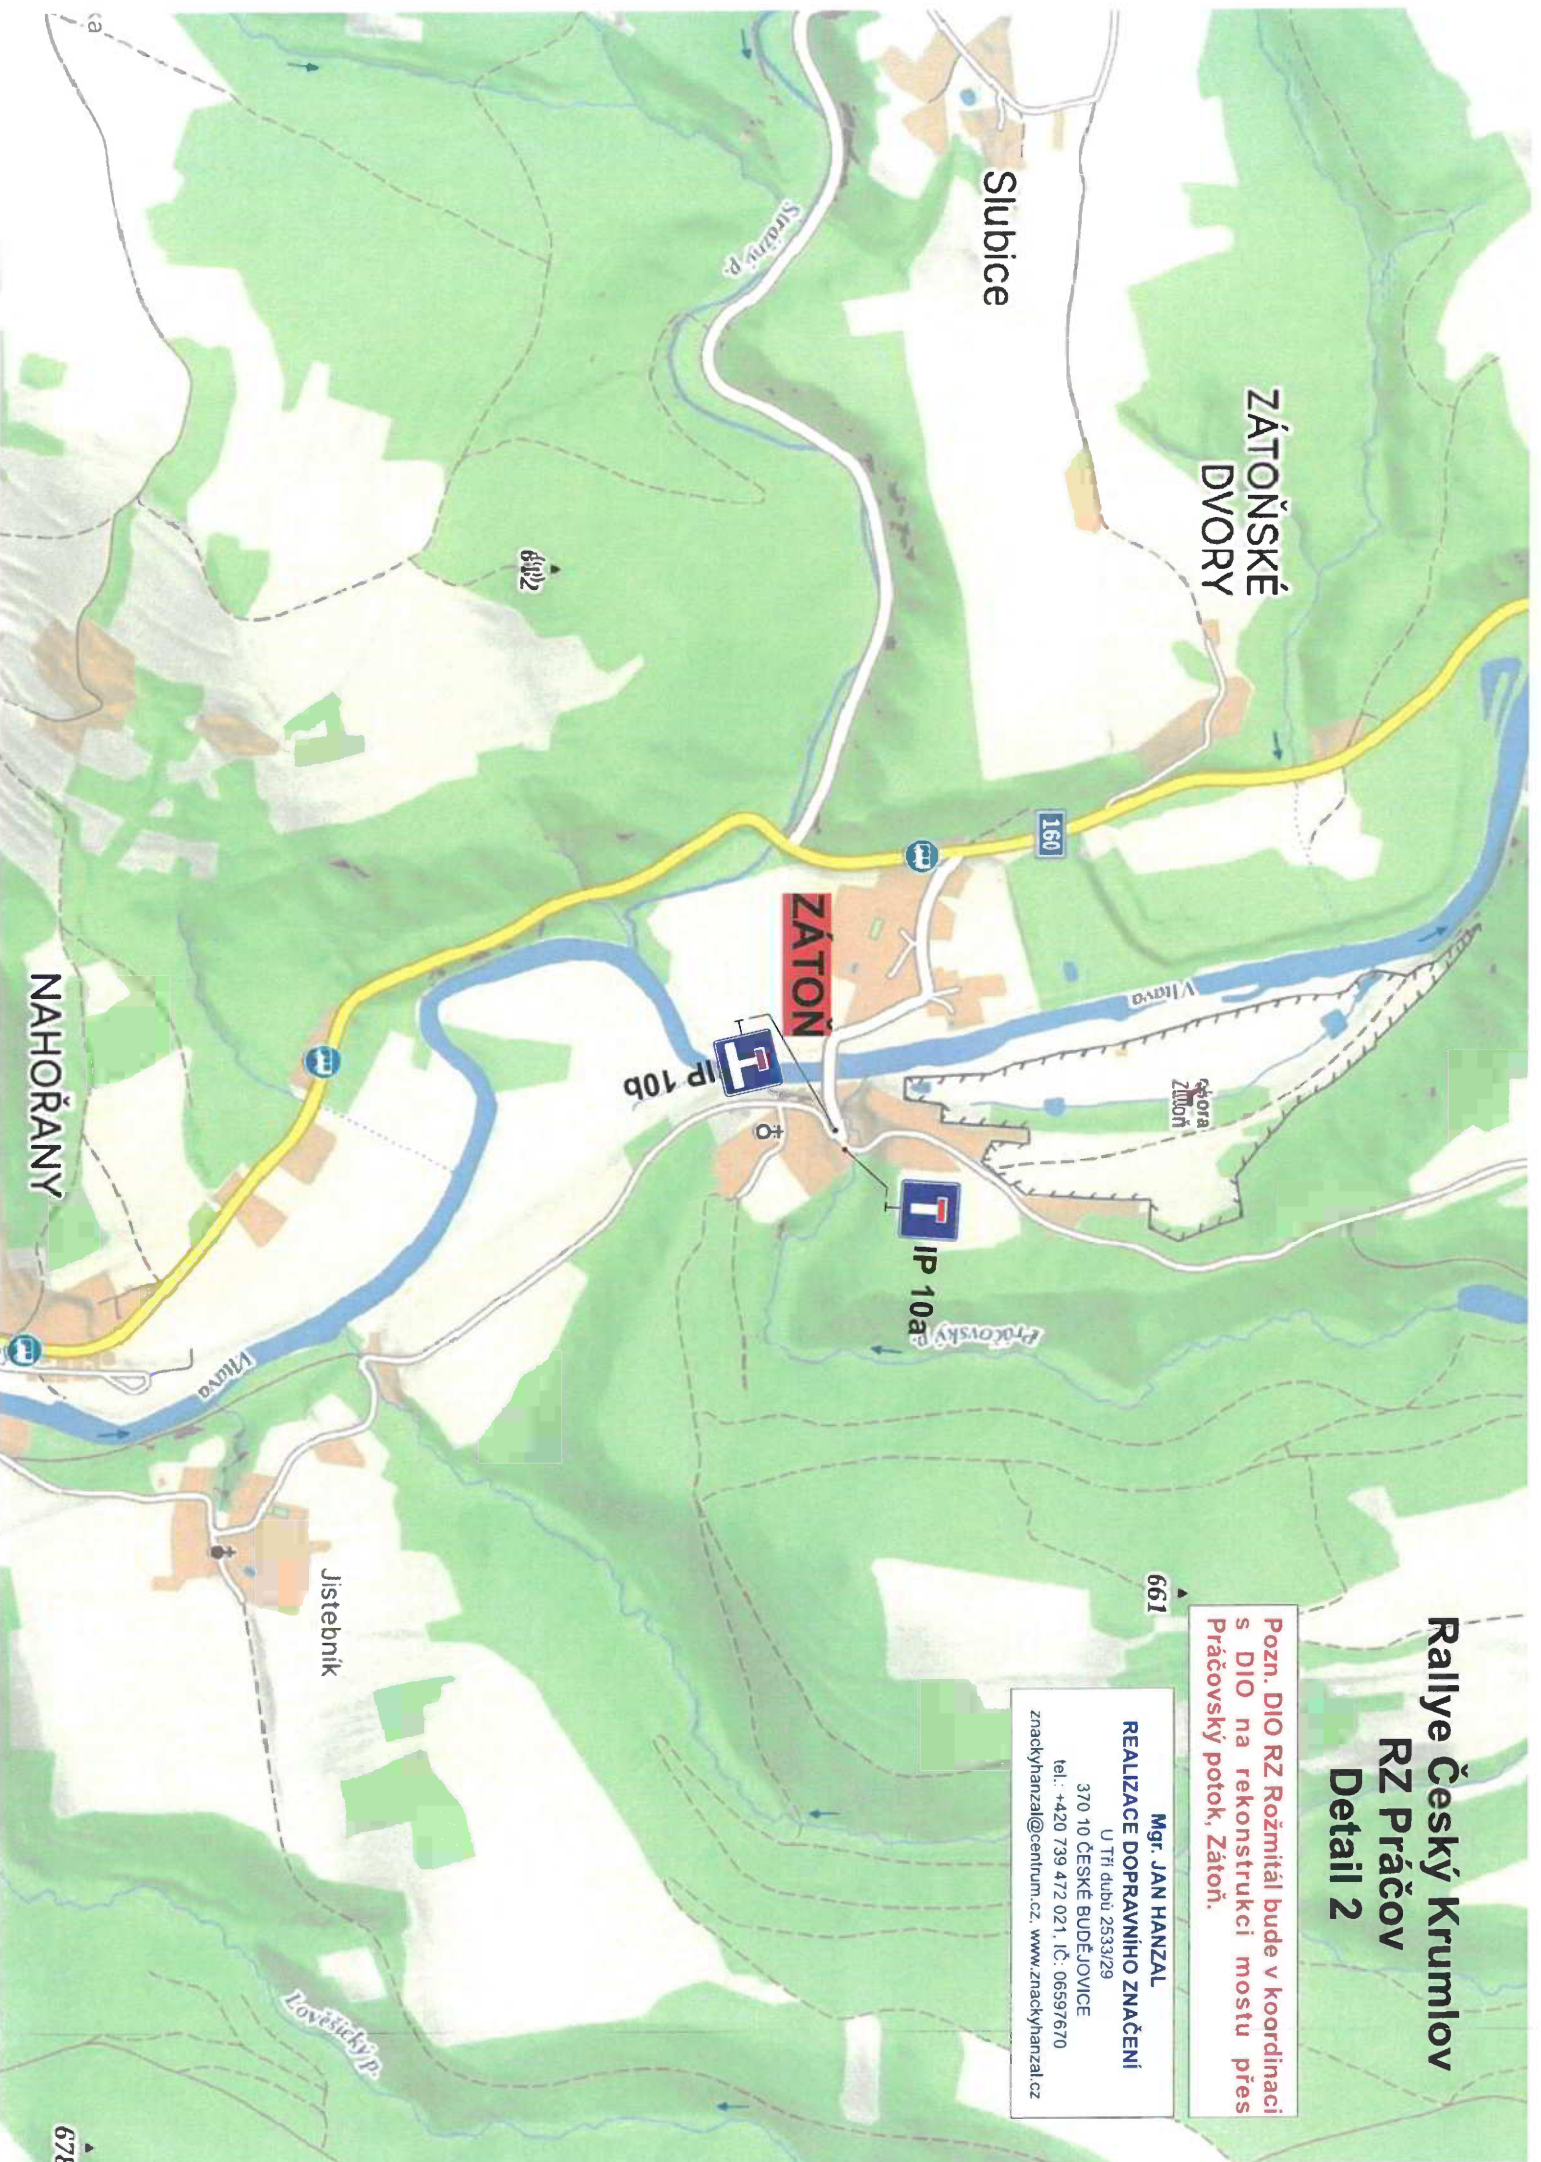

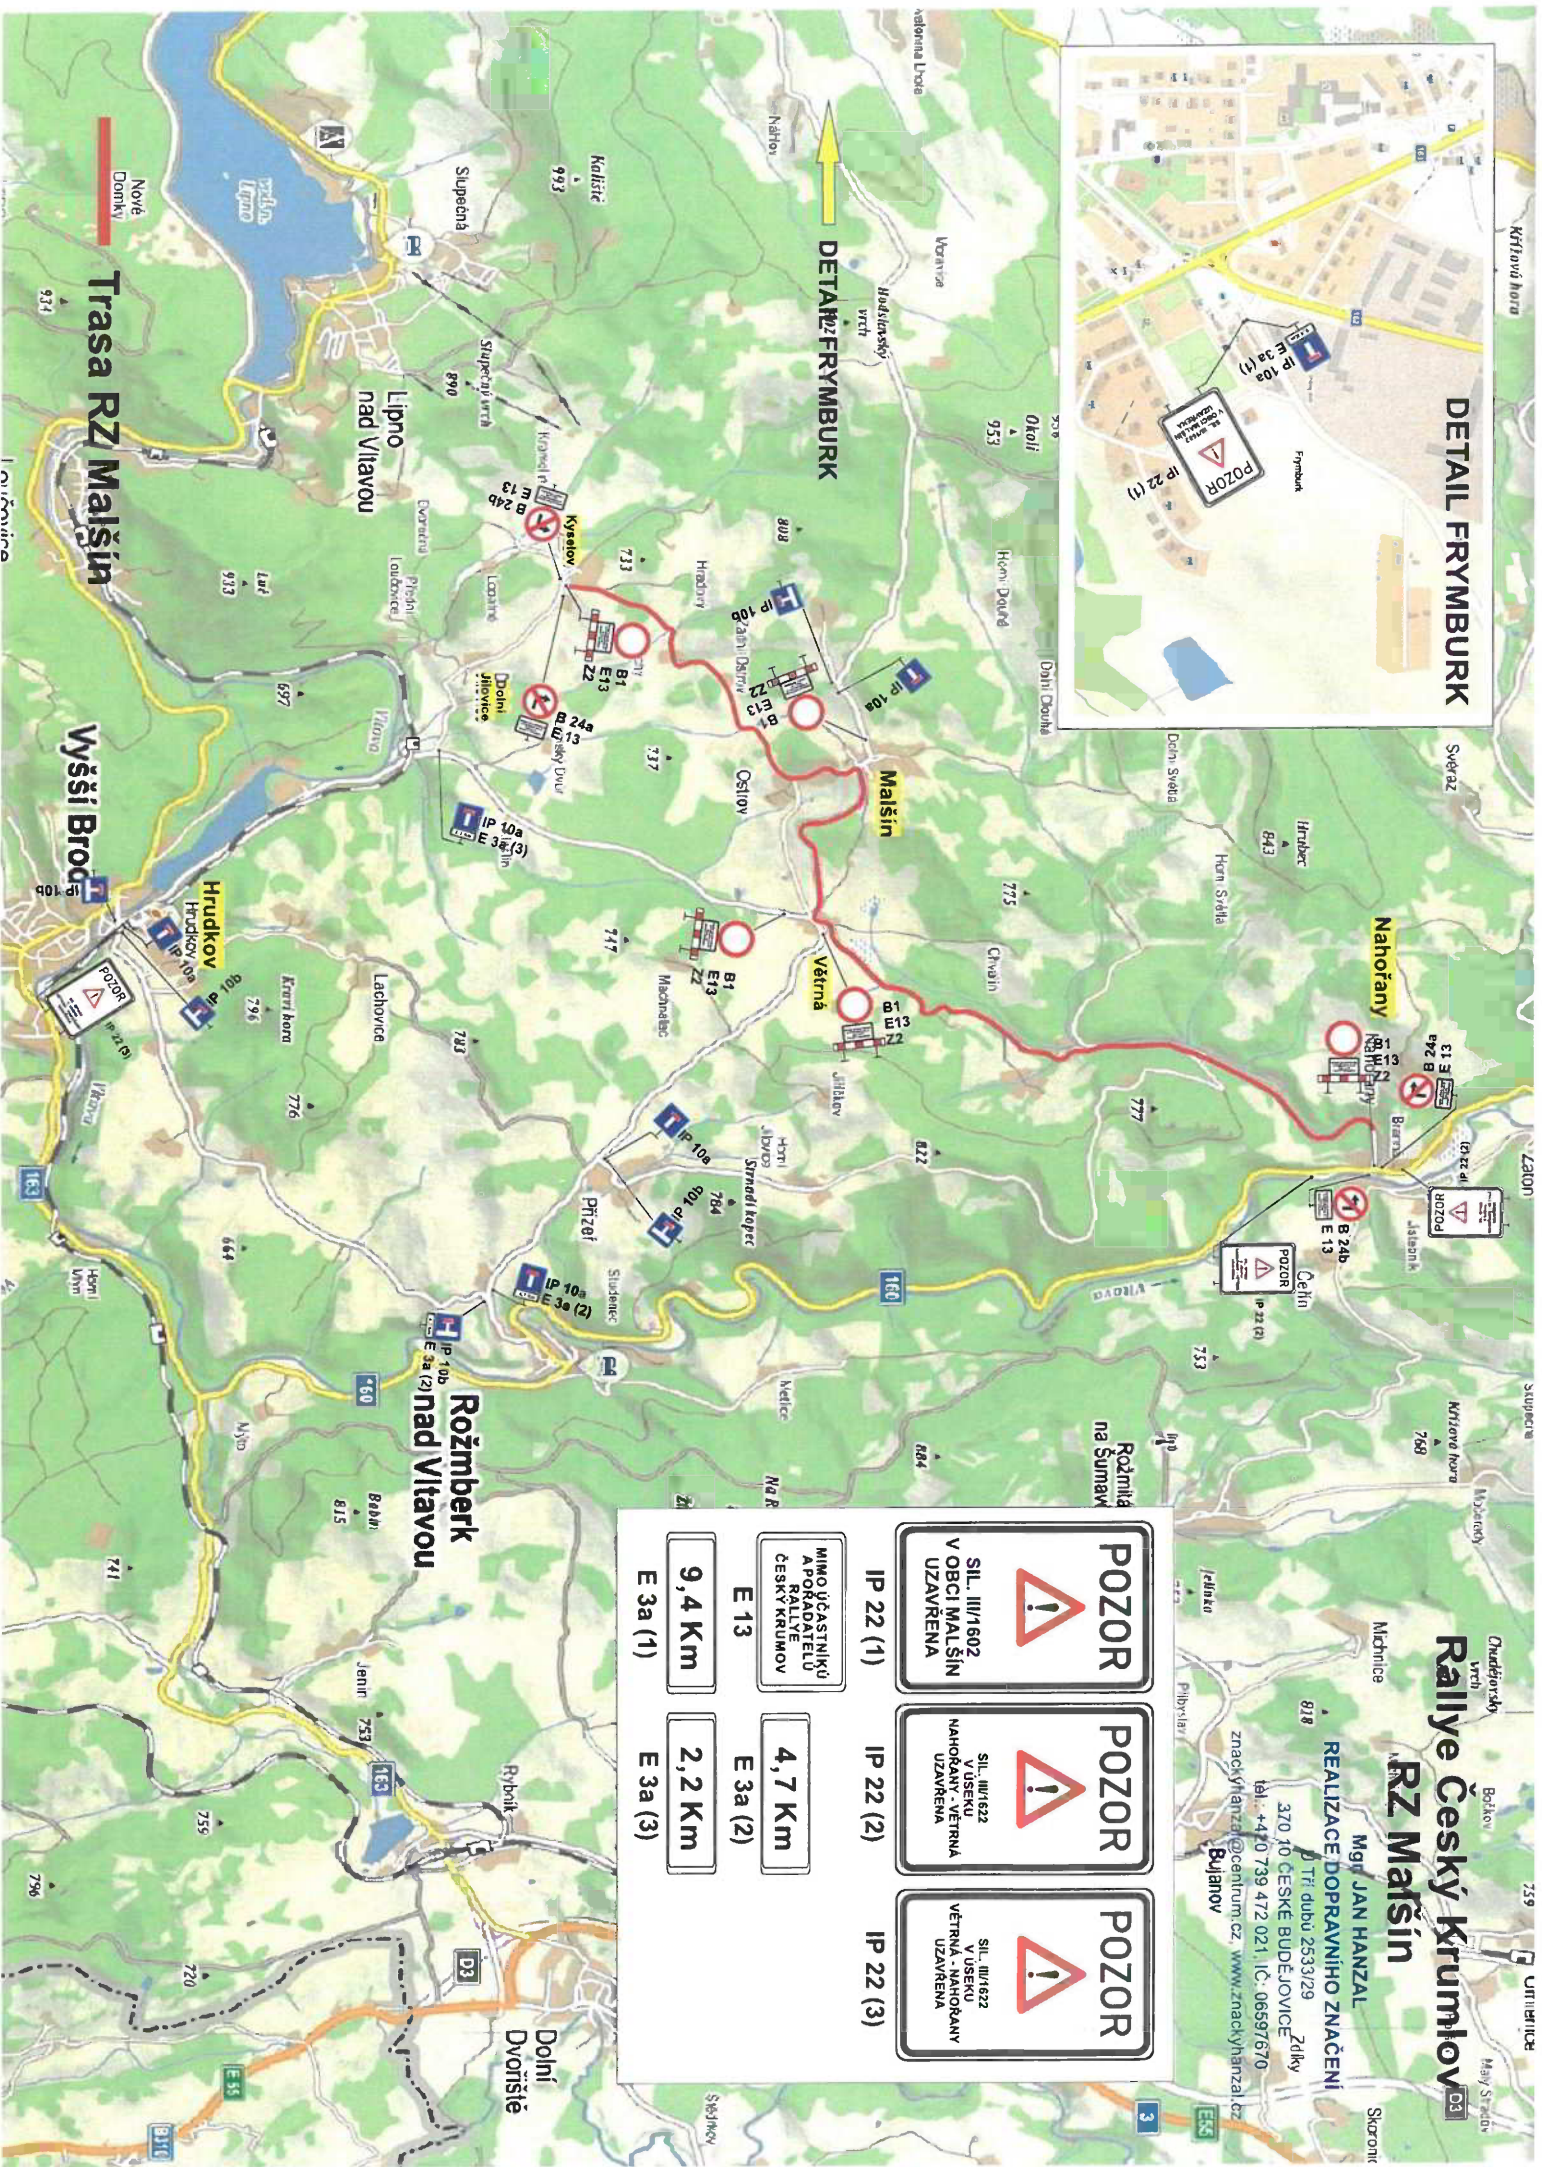

Rallye Český Krumlov RZ Malšín

Mgr. JAN HANZAL
REALIZACE, DOPRAVNÍHO ZNAČENÍ
Přídubu 2533/29 Žďaky
tel.: +420 739 472 021, IČ: 06597670
znacky@hanzal@centrum.cz, www.znacky@hanzal.cz
Bujanov

POZOR SIL. III/1602 V OBCI MALŠÍN UZAVŘENA	POZOR SIL. III/622 V ÚSEKU NAHOŘANY - VĚTRNÁ UZAVŘENA	POZOR SIL. III/622 V ÚSEKU VĚTRNÁ - NAHOŘANY UZAVŘENA
IP 22 (1)	IP 22 (2)	IP 22 (3)
9,4 Km E 3a (1)	4,7 Km E 3a (2)	2,2 Km E 3a (3)
MIMO ÚČASTNÍKŮ A PORADATELŮ RALLYE ČESKÝ KRUMLOV		