


STAVBA : OPRAVA SIL.III/1622 BRANNÁ - VĚTRNÁ

SO 101 km 0,020 - 2,710

SO 102 km 3,110 - 6,150

PŘÍLOHA K ŽÁDOSTI

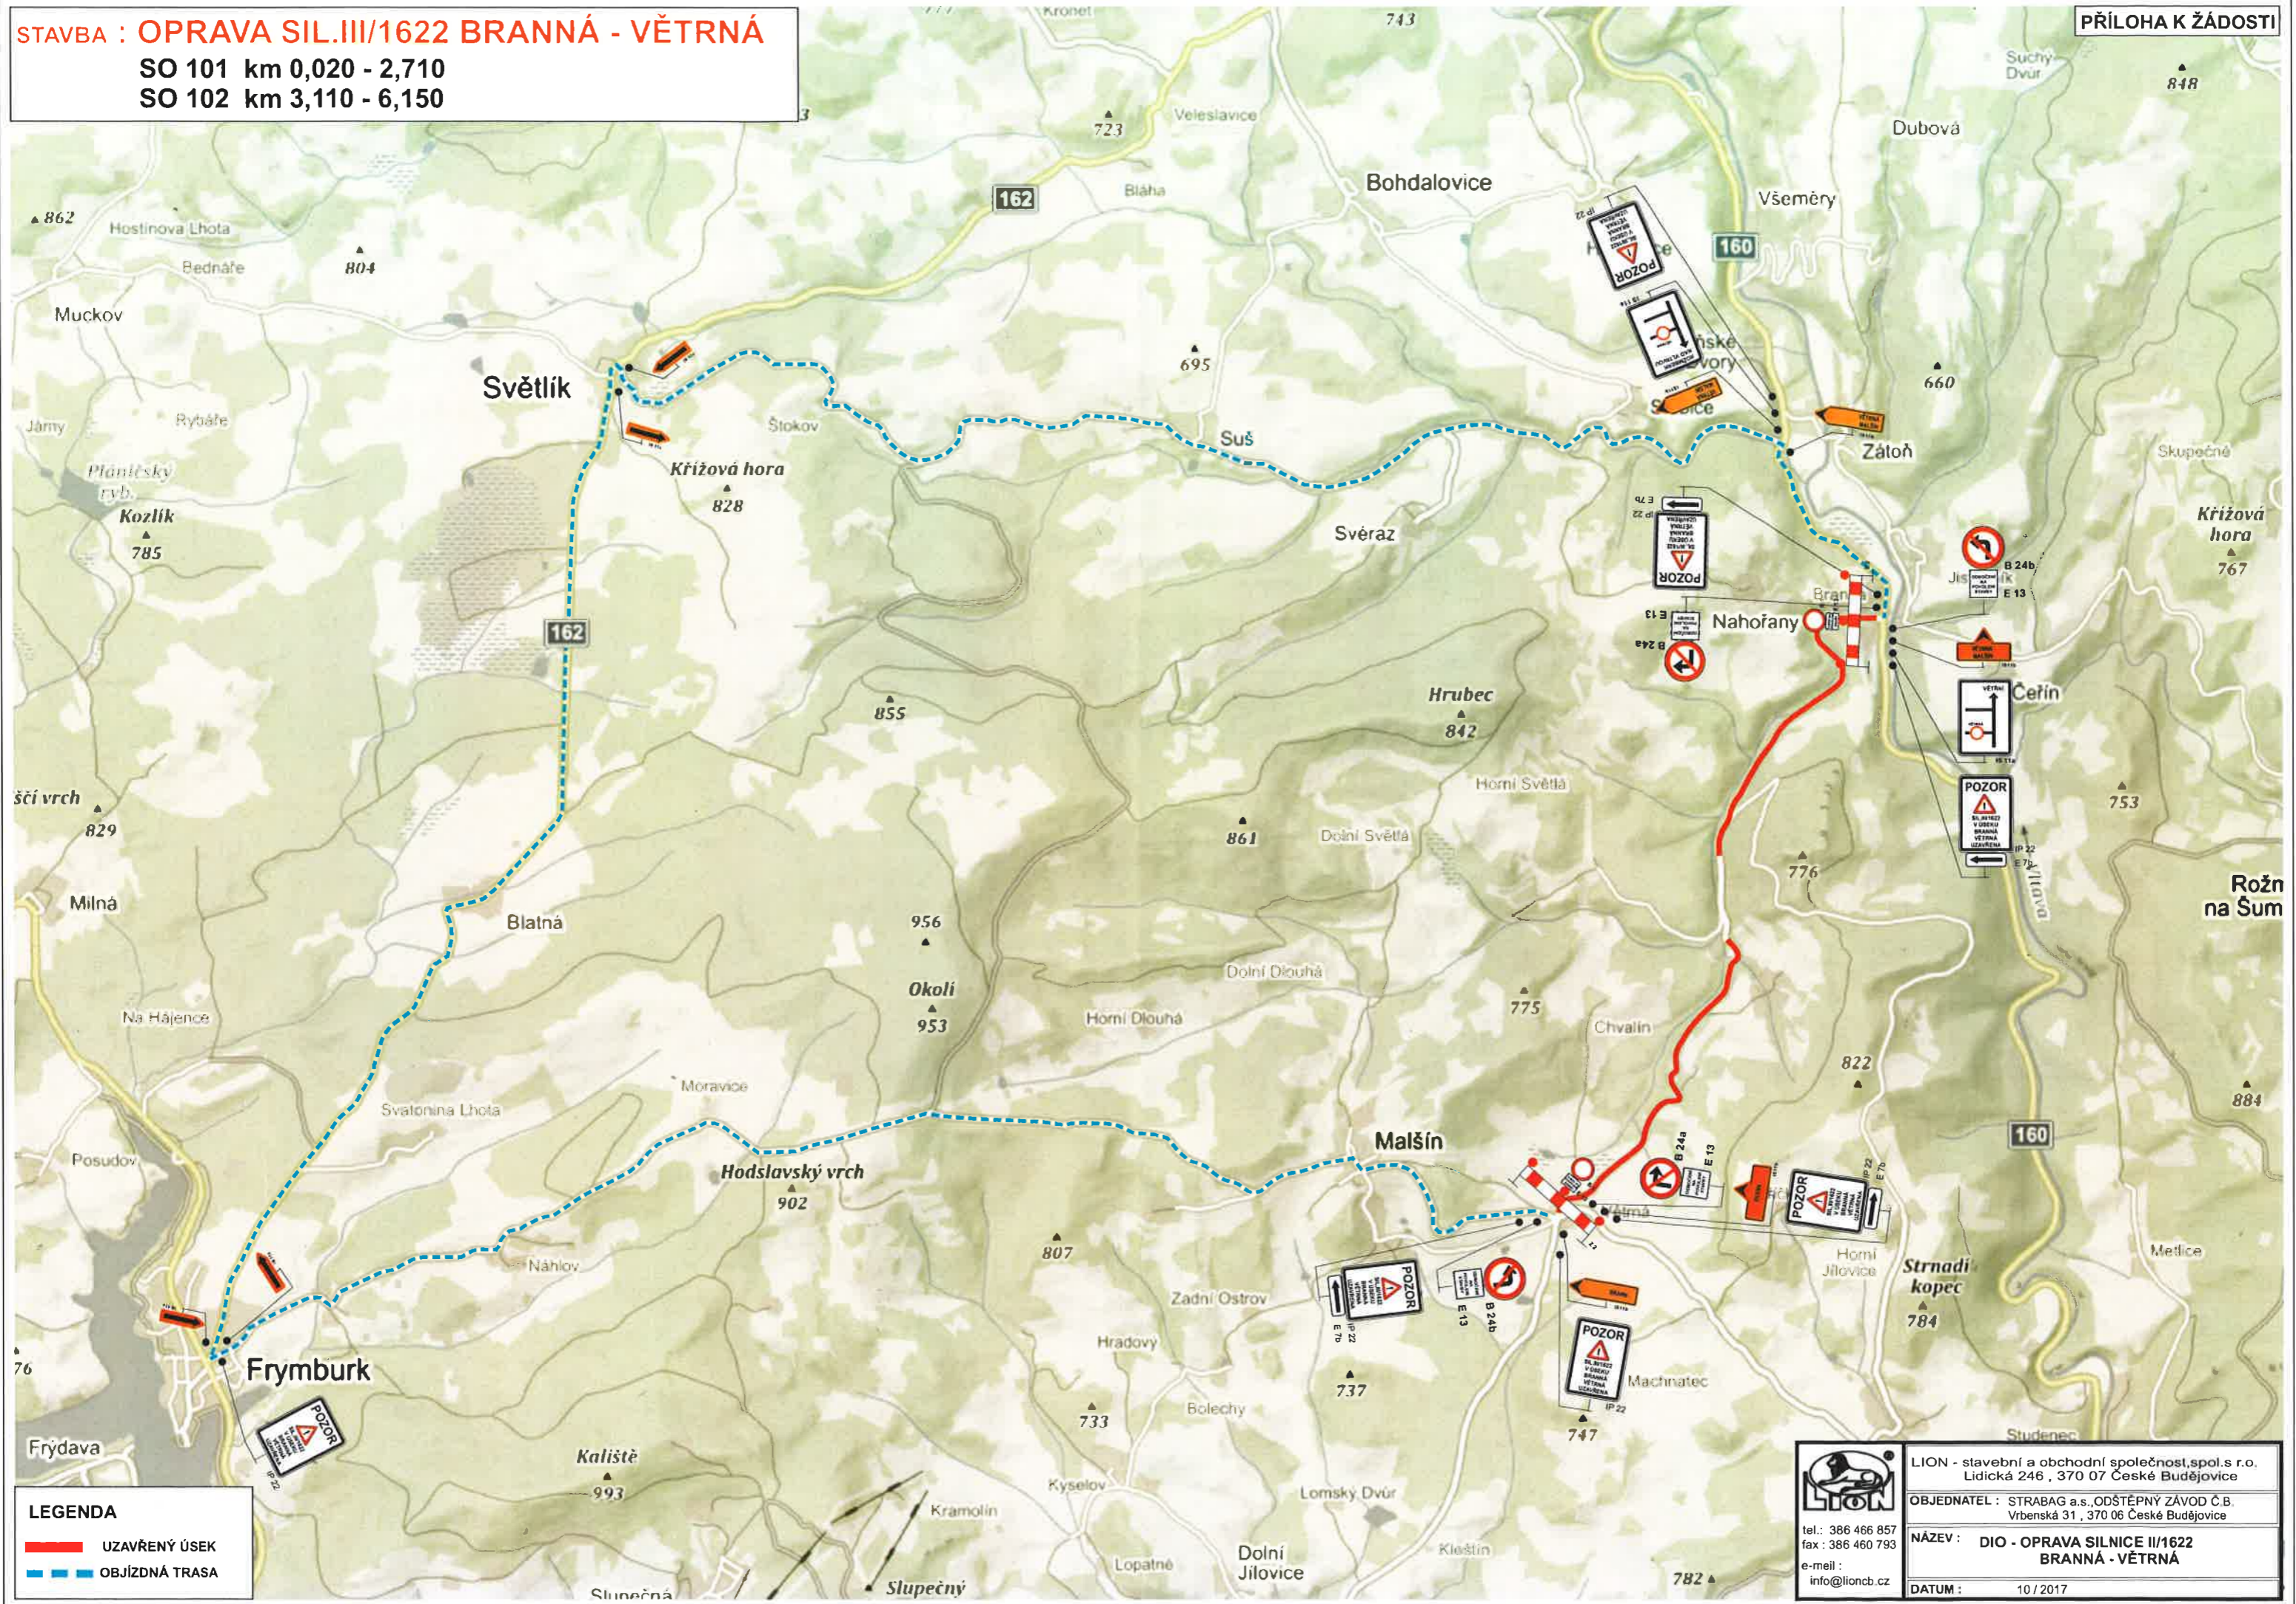

LEGENDA

- UZAVŘENÝ ÚSEK
- OBJÍZDNÁ TRASA

LION - stavební a obchodní společnost, spol. s r.o.
Lidická 246, 370 07 České Budějovice

OBJEDNATEL : STRABAG a.s., ODŠTĚPNÝ ZÁVOD Č.B.
Vrbenská 31, 370 06 České Budějovice

NÁZEV : DIO - OPRAVA SILNICE II/1622
BRANNÁ - VĚTRNÁ

DATUM : 10 / 2017

tel.: 386 466 857
fax: 386 460 793
e-mail: info@lioncb.cz