VÝKRES DOPRAVNÍ A TECHNICKÉ INFRASTRUKTURY - SEVER

1 : 5 000

ÚZEMNÍ PLÁN VYŠŠÍ BROD

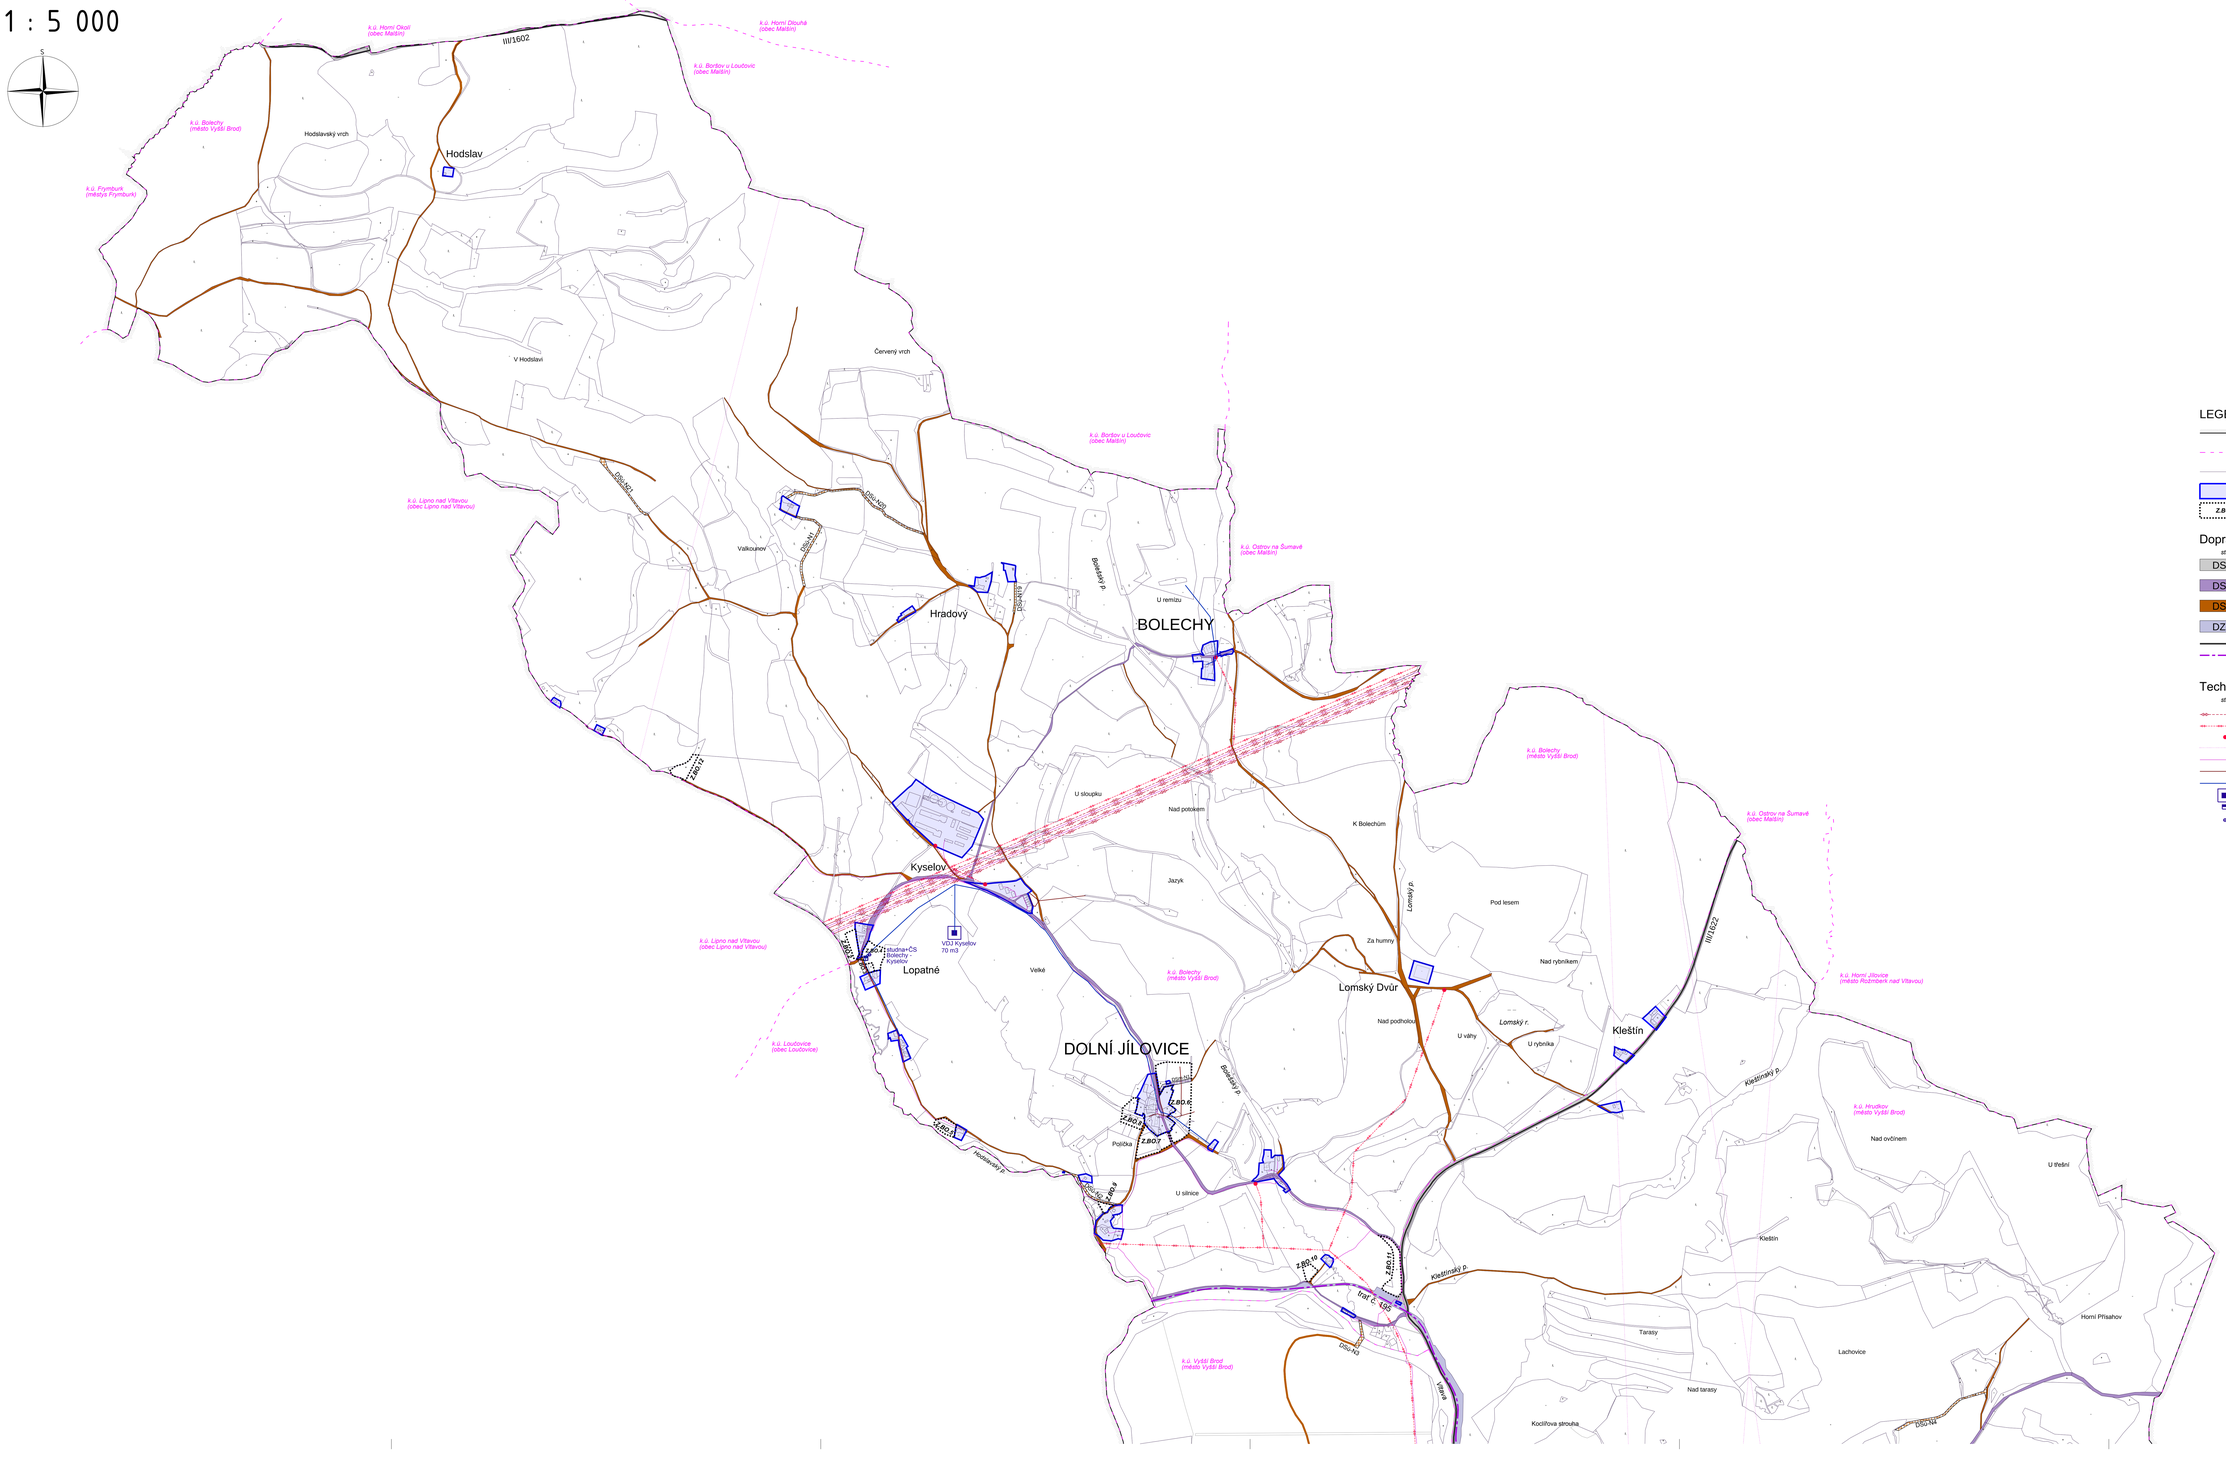

ZÁZNAM O ÚČINNOSTI	
Správní orgán vydávající územní plán:	Zastupitelstvo města Vyšší Brod
Datum nabytí účinnosti:	
Oprávněná úřední osoba pořizovatele: Ing. Milan Záveský, starosta města	Osoba zajišťující splnění kvalifikačních požadavků dle odst. § 24 stavebního zákona: Ing. arch. Radek Boček
Podpis:	Podpis:
Otisk úředního razítka:	Otisk úředního razítka:

LEGENDA

- hranice řešeného území
- hranice katastrálního území
- hranice KN parcel
- zastavěné území vymezené ke dni 1. 1. 2017
- Z.BO.5 — zastavitelné plochy, označení plochy

Dopravní infrastruktura

stav	návrh	
DS-S		PLOCHY DOPRAVNÍ INFRASTRUKTURY silniční
DSm-S	DSm-N	PLOCHY DOPRAVNÍ INFRASTRUKTURY místní komunikace
DSú-S	DSú-N	PLOCHY DOPRAVNÍ INFRASTRUKTURY účelové komunikace
DZ-S		PLOCHY DOPRAVNÍ INFRASTRUKTURY železniční
		silnice III. třídy
		železnice

Technická infrastruktura

stav	návrh	
		vedení VVN 110 kV
		vedení VN 22 kV
		trafostanice
		radiorelelová trasa
		komunikační vedení
		kanalizace
		vodovod
VDJ		vodojem
ČS		čerpací stanice vodovodu
		zdroj pitné vody (vrt, studna, prameniště)

N4c

PARÉ

ÚZEMNÍ PLÁN VYŠŠÍ BROD	
VÝKRES DOPRAVNÍ A TECHNICKÉ INFRASTRUKTURY - SEVER	
Pořizovatel	Městský úřad Vyšší Brod
Schvalující orgán	Zastupitelstvo města Vyšší Brod
Zpracovatel	Atelier M.A.R.T., s.r.o.
Zodpov. projektant	Ing. arch. Martin Jirovský, Ph.D., ČKA 03 371
Datum: Březen 2018	Fáze: Návrh pro veřejnost / M 1 : 5 000