VÝKRES DOPRAVNÍ A TECHNICKÉ INFRASTRUKTURY - JIH
1 : 5 000

ÚZEMNÍ PLÁN VYŠŠÍ BROD

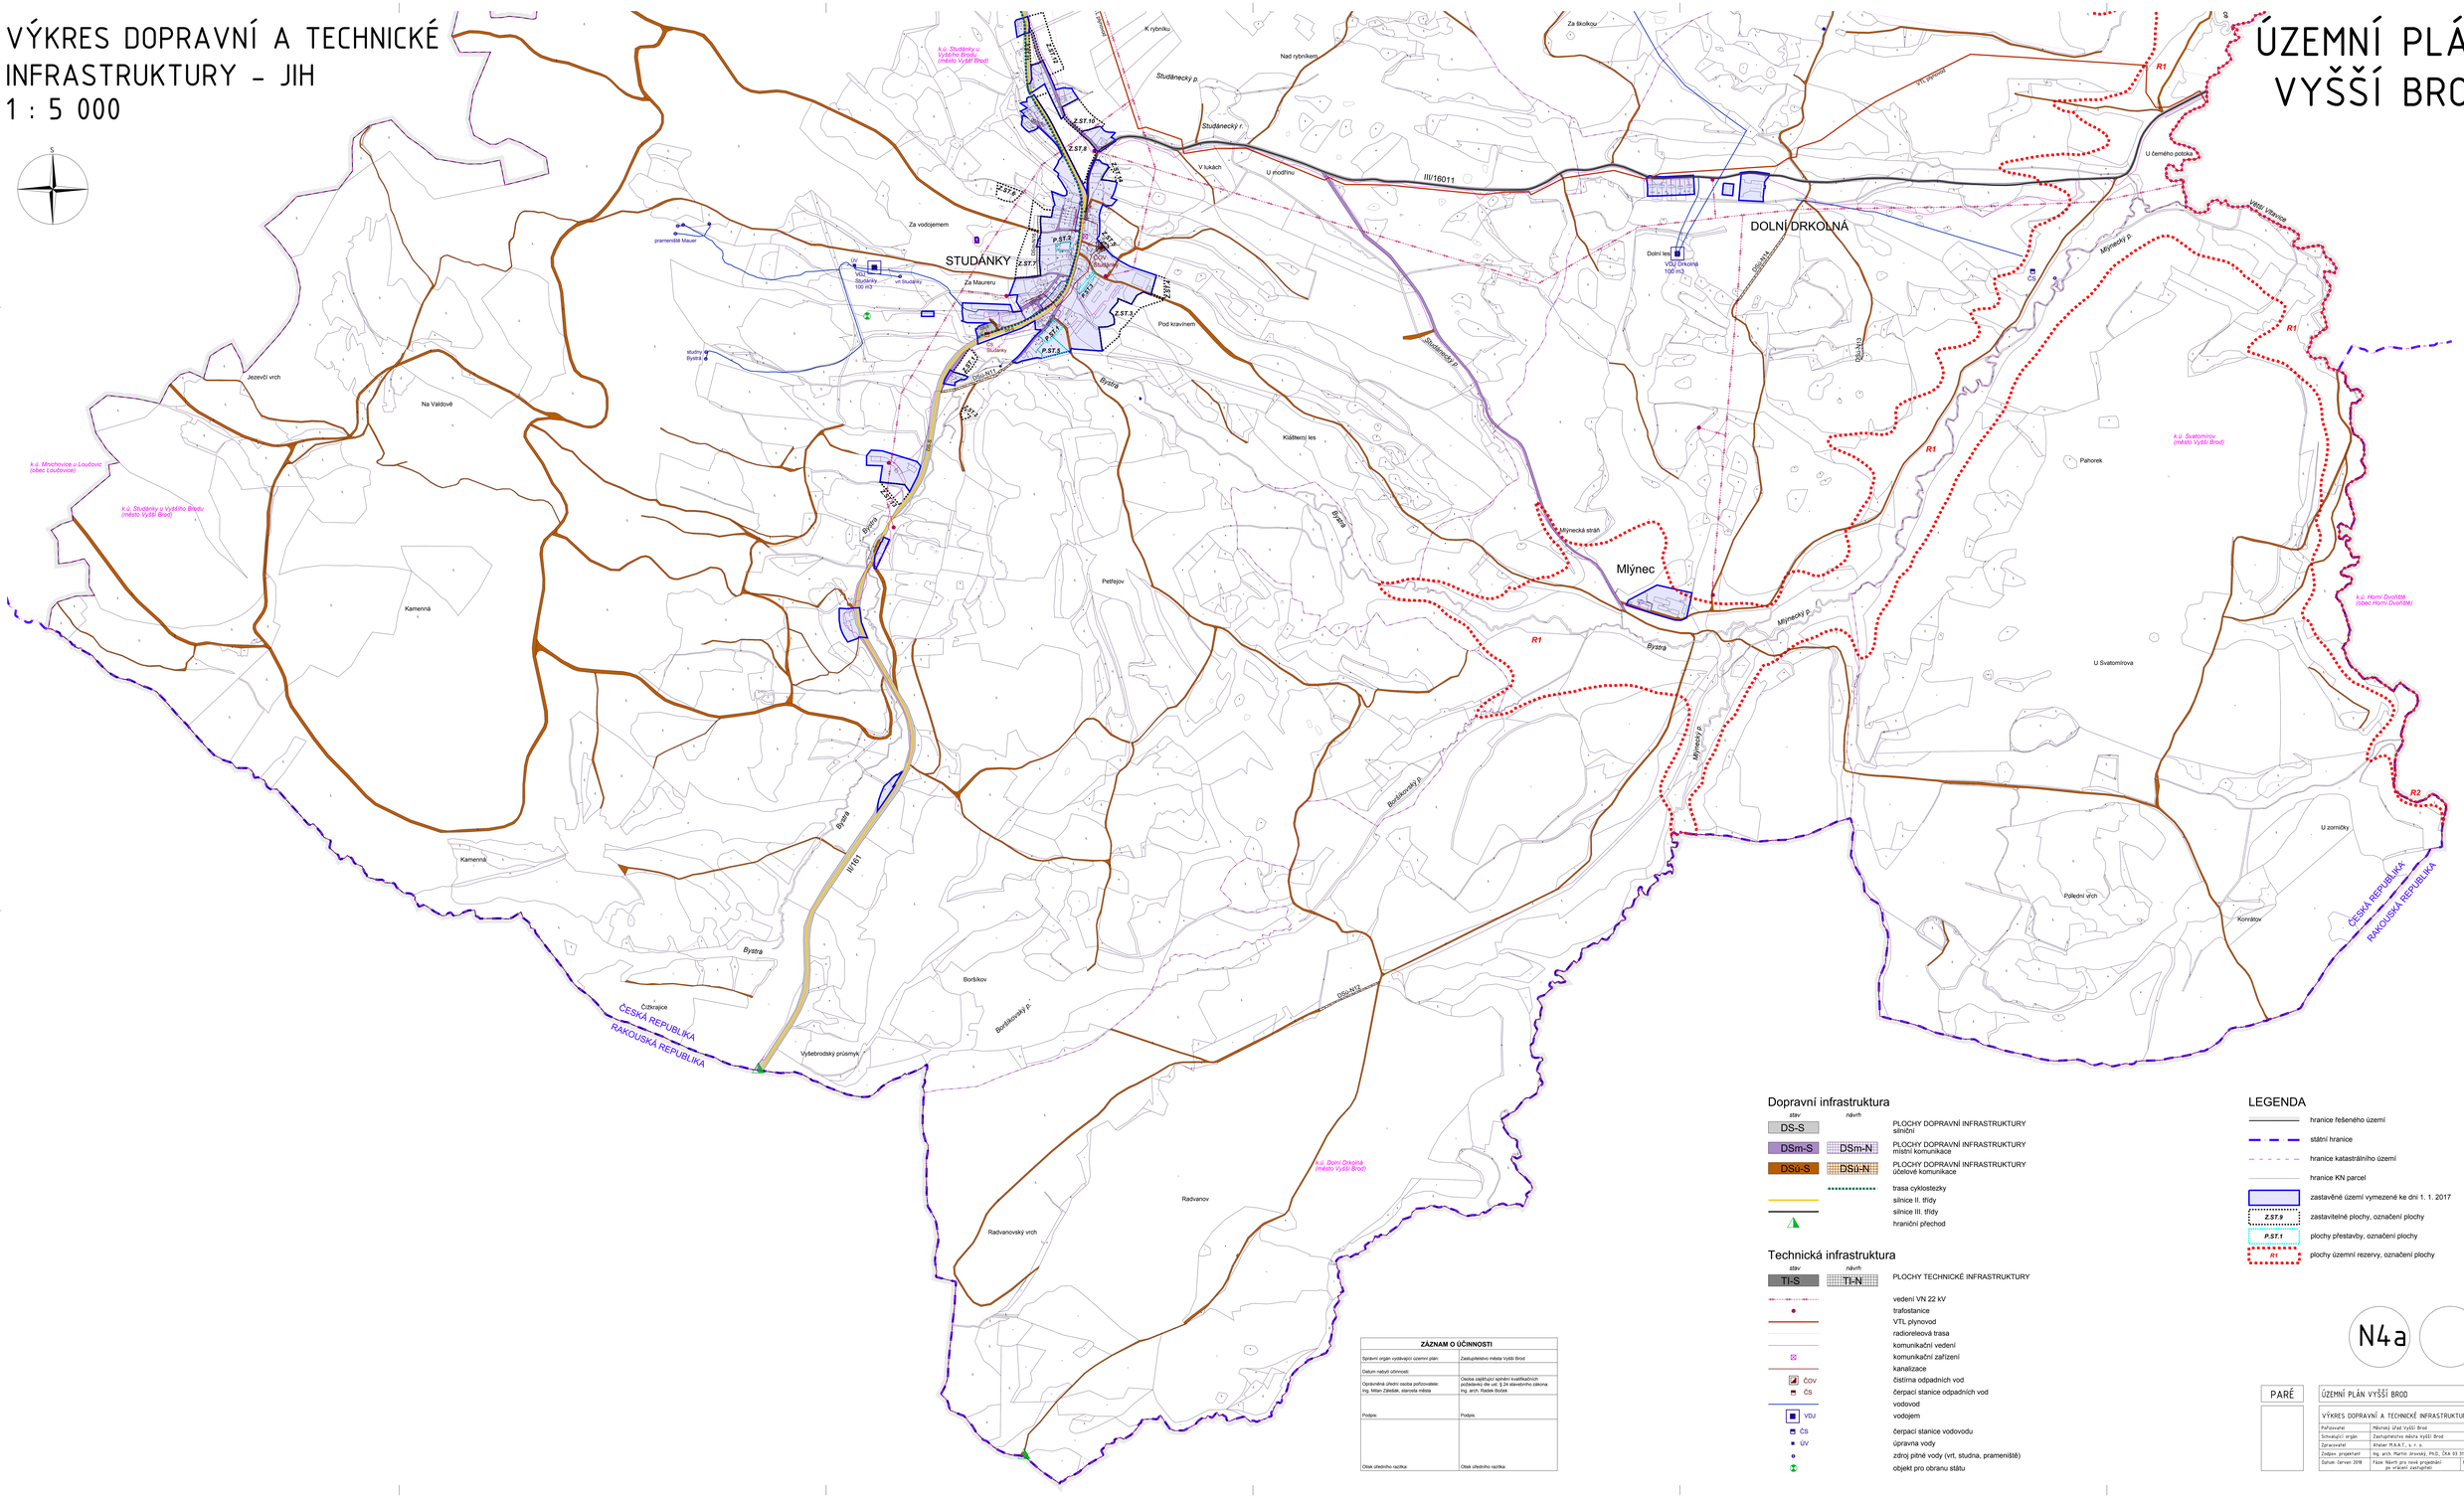

Dopravní infrastruktura

stav	návrh	
DS-S		PLOCHY DOPRAVNÍ INFRASTRUKTURY silniční
DSm-S	DSm-N	PLOCHY DOPRAVNÍ INFRASTRUKTURY místní komunikace
DSú-S	DSú-N	PLOCHY DOPRAVNÍ INFRASTRUKTURY účelové komunikace
		trasa cyklostezky
		silnice II. třídy
		silnice III. třídy
		hraniční přechod

Technická infrastruktura

stav	návrh	
TI-S	TI-N	PLOCHY TECHNICKÉ INFRASTRUKTURY
		vedení VN 22 kV
		trafostanice
		VTL plynovod
		radioreleová trasa
		komunikační vedení
		komunikační zařízení
		kanalizace
ČOV		čistírna odpadních vod
ČS		čerpací stanice odpadních vod
		vodovod
VDJ		vodojem
ČS		čerpací stanice vodovodu
ÚV		úpravna vody
		zdroj pitné vody (vrt, studna, prameniště)
		objekt pro obranu státu

LEGENDA

- hranice řešeného území
- státní hranice
- hranice katastrálního území
- hranice KN parcel
- zastavěné území vymezené ke dni 1. 1. 2017
- Z.ST.9 — zastavitelné plochy, označení plochy
- P.ST.1 — plochy přestavby, označení plochy
- R1 — plochy územní rezervy, označení plochy

ZÁZNAM O ÚČINNOSTI	
Správní orgán vydávající územní plán:	Zastupitelstvo města Vyšší Brod
Datum nabytí účinnosti:	
Oprávněná úřední osoba pořizovatele: Ing. Milan Zátešák, starosta města	Osoba zajišťující splnění kvalifikačních požadavků dle odš. § 24 stavebního zákona: Ing. arch. Radek Bubík
Podpis:	Podpis:
Otisk úředního razítka:	Otisk úředního razítka:

N4a

PARÉ	ÚZEMNÍ PLÁN VYŠŠÍ BROD
	VÝKRES DOPRAVNÍ A TECHNICKÉ INFRASTRUKTURY - JIH
Pořizovatel	Městský úřad Vyšší Brod
Schvalující orgán	Zastupitelstvo města Vyšší Brod
Zpracovatel	Atelier M.A.R.T., s. r. o.
Zodpov. projektant	Ing. arch. Martin Jirovský, Ph.D., ČKA 03 391
Datum: červen 2018	Fáze: Návrh pro nová projednání po vrácení zastupitel. — M 1 : 5 000