




# LEGEDA:

-  úsek závodu při běžném silničním provozu s doprovodným vozidlem
-  úsek závodu s vyloučením silničního provozu

DZ pro úplnou uzavírku komunikace budou instalovány po nezbytně nutnou dobu ( v době průjezdu účastníků závodu ) - dle HMG předloženým organizátory akce

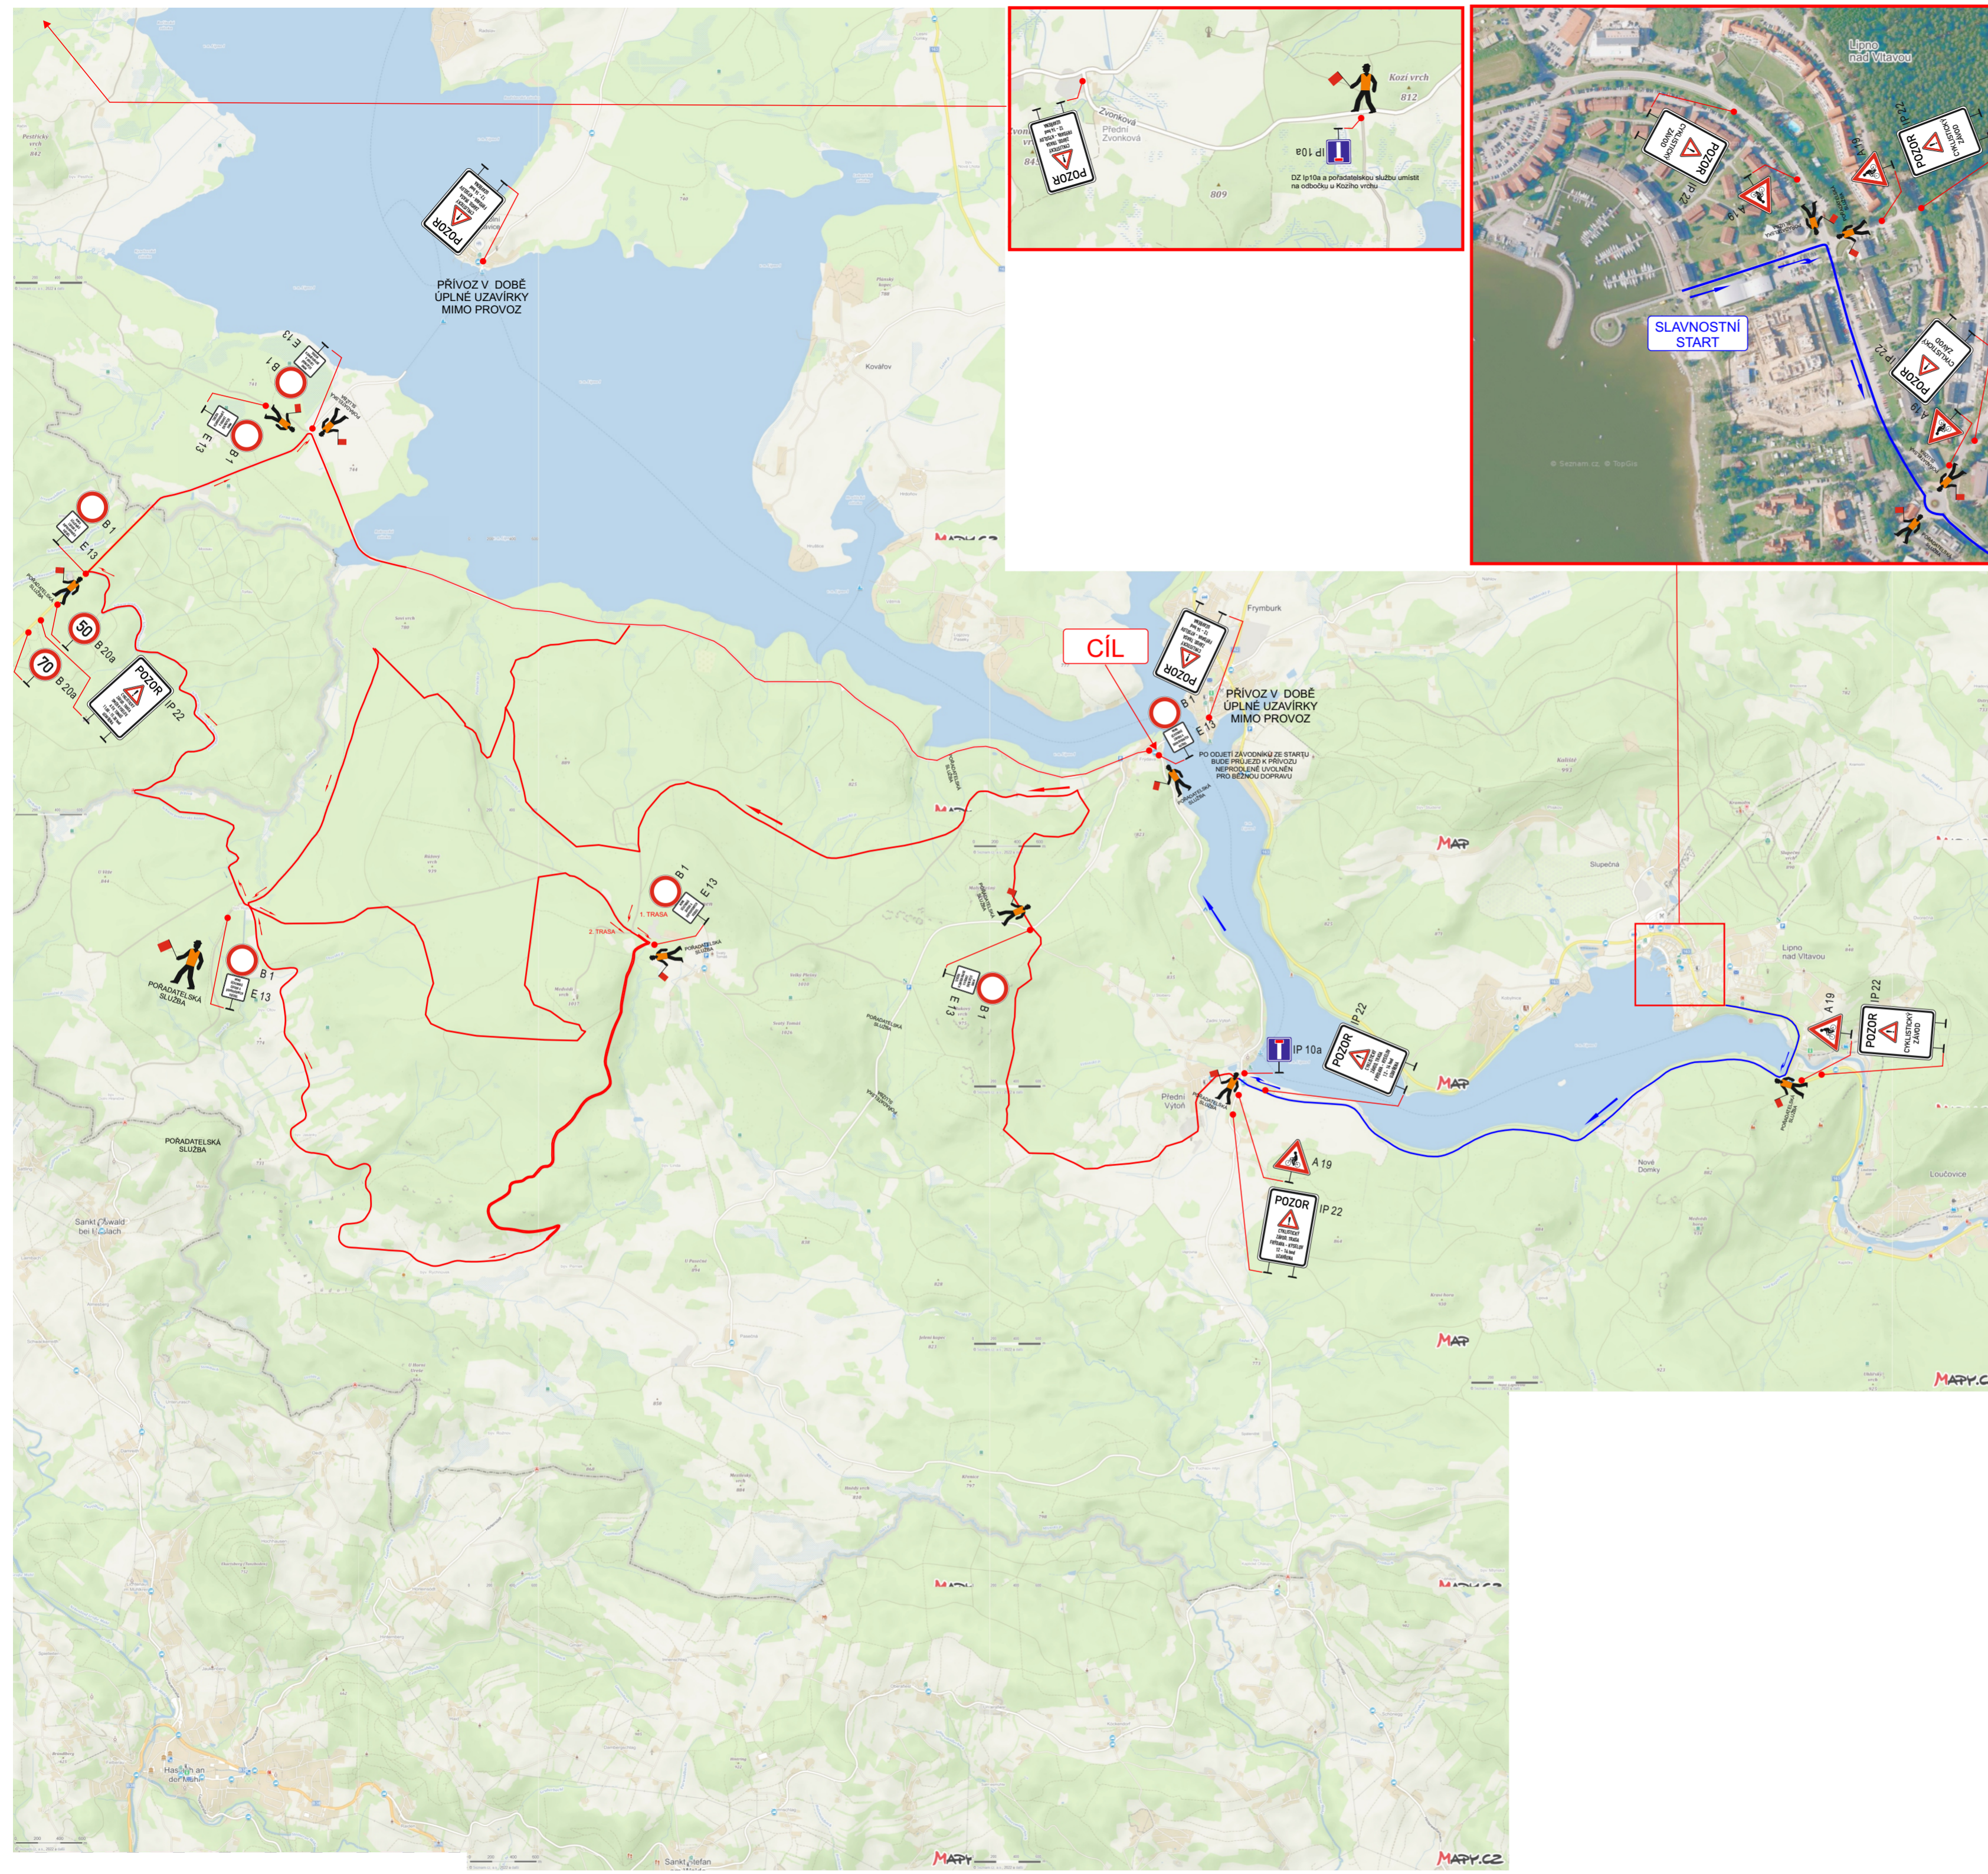

Dopravně inženýrské opatření	
<b>GRAVEL A MTB ZÁVOD/VYJÍŽDKA ČEZ KOLEM LIPNA</b>	
Zadavatel: <b>p. Luboš Tesař</b> , tel: 608 400 013	
Zpracoval: Jiří Kubeš	Dne:
Email: info@signistav.cz	Poznámka: omezení provozu a úplná uzavírka
Telefon: 602 403 383	

