KOORDINAČNÍ VÝKRES
1 : 5 000

ZMĚNA Č. 4
ÚZEMNÍHO PLÁNU
VYŠŠÍ BROD

N

Lokality Z4/1, Z4/2 a Z4/4a + 4b:

Lokality Z4/3a + 3b:
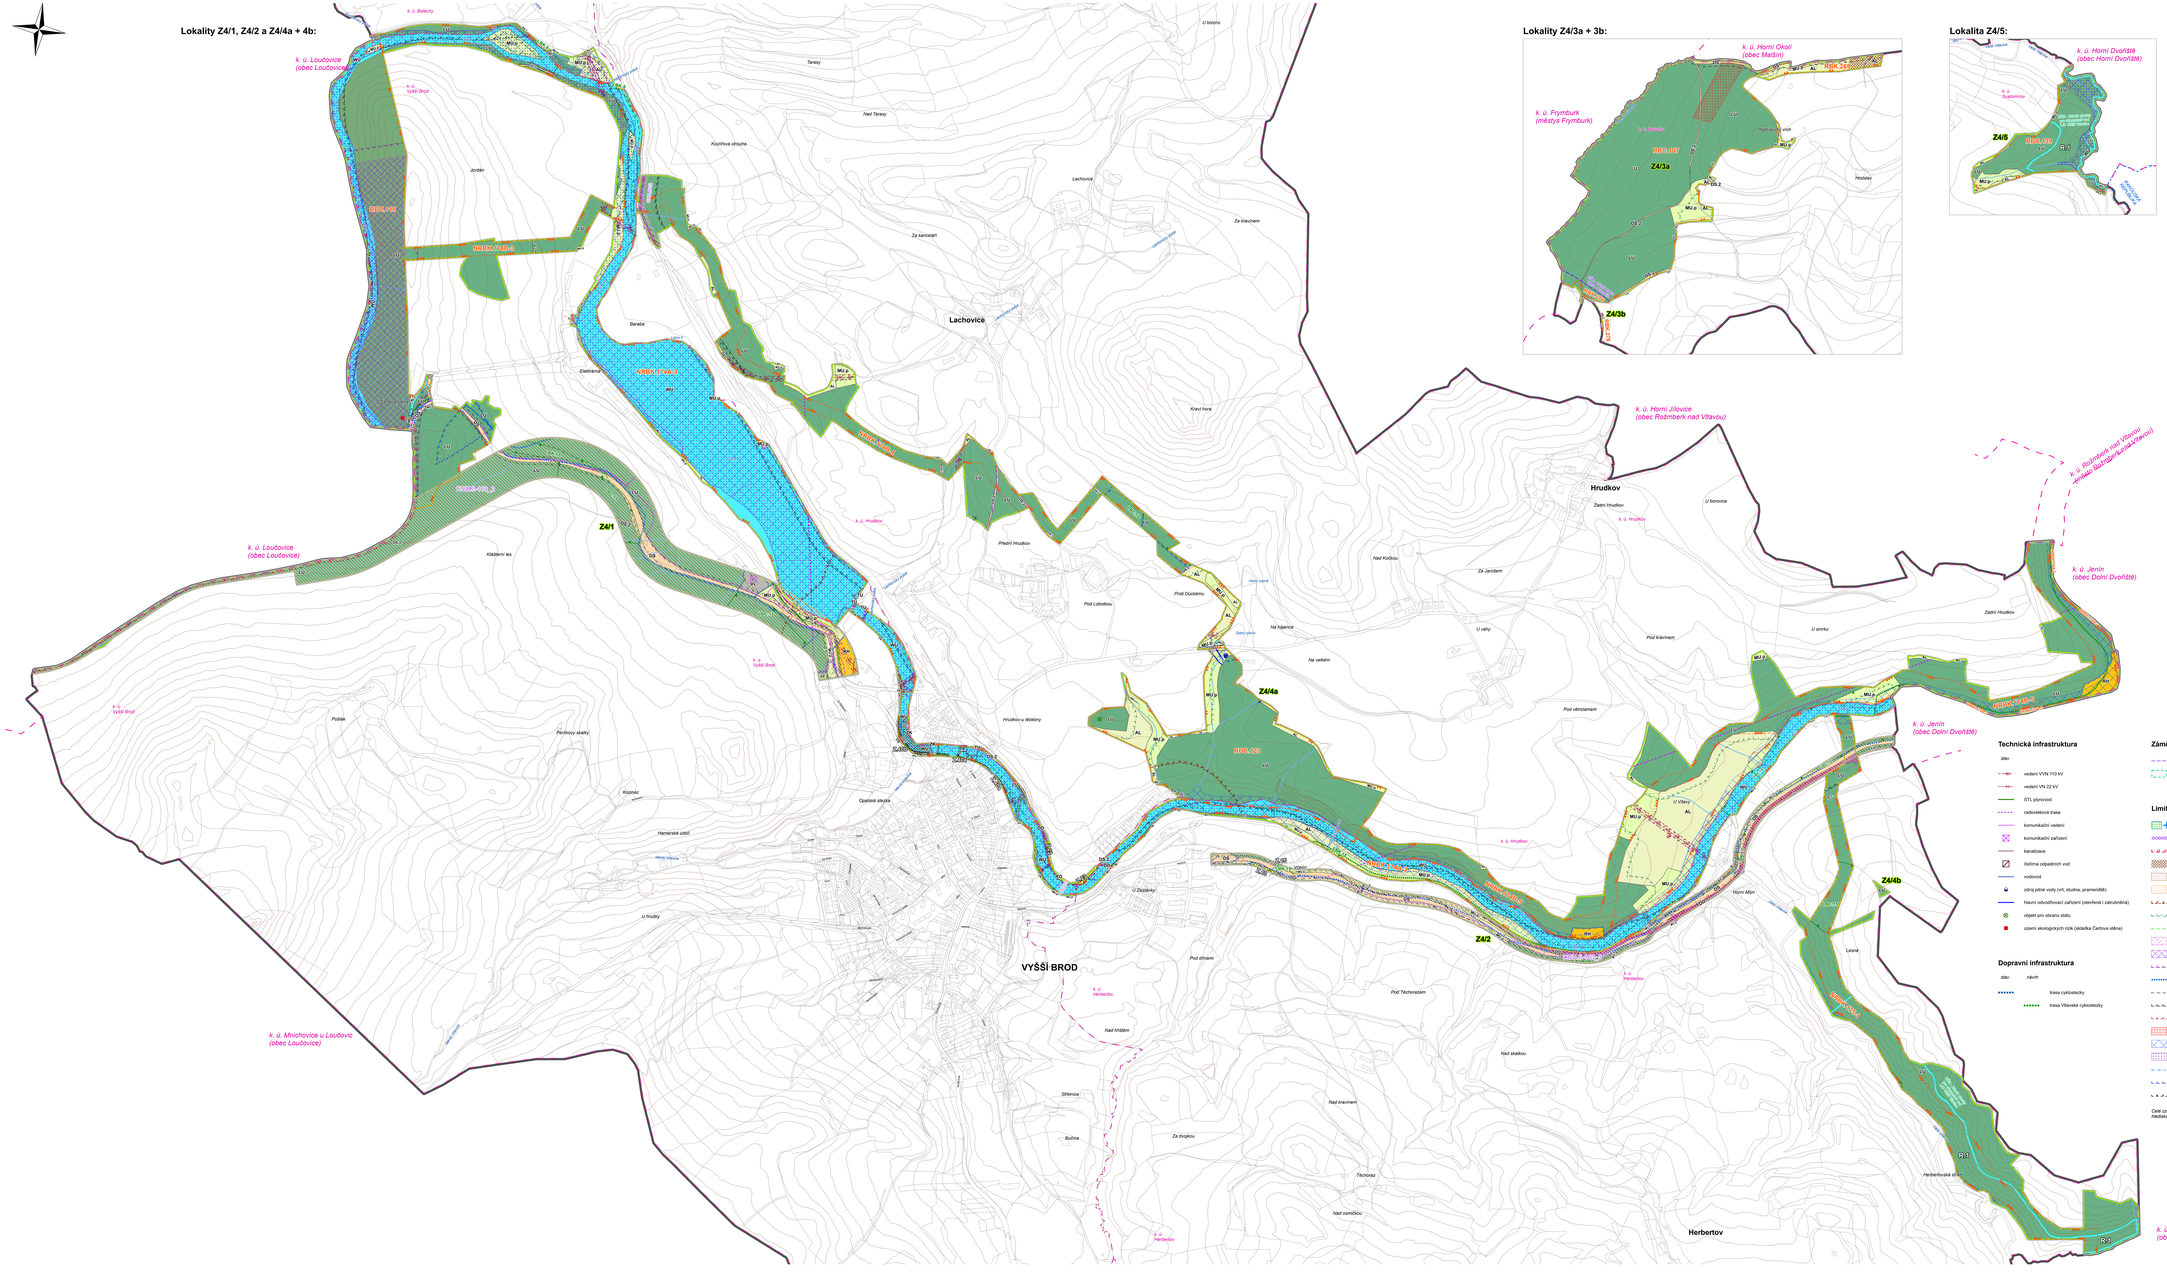
Lokalita Z4/5: