VÝKRES DOPRAVNÍ A TECHNICKÉ INFRASTRUKTURY - SEVER

1 : 5 000

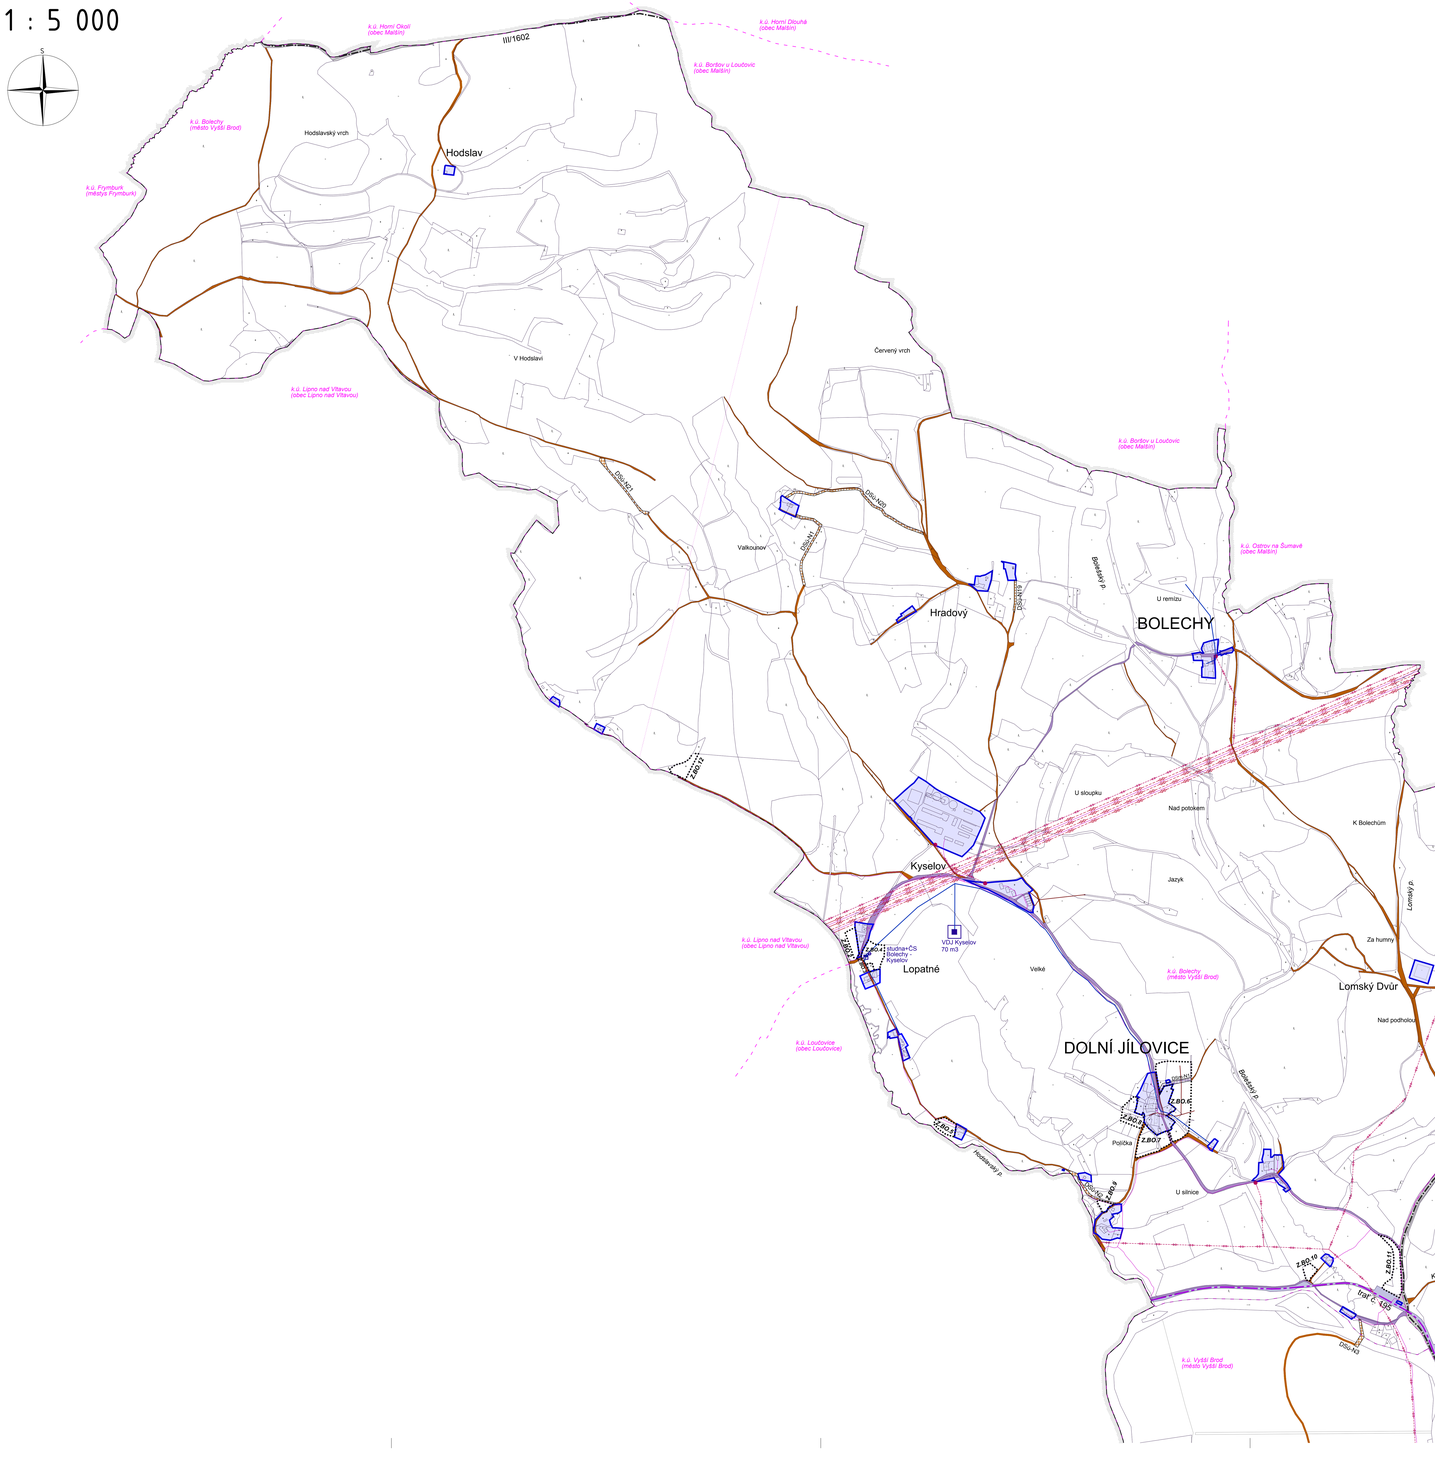

ZÁZNAM O ÚČINNOSTI	
Označení správního orgánu, který poslední změnu územního plánu vydal:	Zastupitelstvo města Vyšší Brod, dne 11. 7. 2019, pod č. usn. 2019.7.5.1
Pořadové číslo poslední změny územního plánu:	1.
Datum nabytí účinnosti změny územního plánu:	31. 7. 2019
Jméno a příjmení, funkce a podpis oprávněné úřední osoby pořizovatele:	
Mgr. Vladimíra Račáková, tajemnice úřadu	Ing. arch. Radek Boček, osoba zajišťující splnění kvalifikačních požadavků dle ust. § 24 stavebního zákona
Podpis a otisk úředního razítka:	Podpis a otisk úředního razítka:

ÚPLNÉ ZNĚNÍ ÚZEMNÍHO PLÁNU VYŠŠÍ BROD

po vydání Změny č. 1

LEGENDA

- hranice řešeného území
- hranice katastrálního území
- hranice parcel
- zastavěné území vymezené ke dni 1. 1. 2017
- Z.BO.5 zastavitelné plochy, označení plochy

Dopravní infrastruktura

stav	návrh	
DS-S		PLOCHY DOPRAVNÍ INFRASTRUKTURY silniční
DSm-S	DSm-N	PLOCHY DOPRAVNÍ INFRASTRUKTURY místní komunikace
DSú-S	DSú-N	PLOCHY DOPRAVNÍ INFRASTRUKTURY účelové komunikace
DZ-S		PLOCHY DOPRAVNÍ INFRASTRUKTURY železniční
		silnice III. třídy
		železnice

Technická infrastruktura

stav	návrh	
		vedení VVN 110 kV
		vedení VN 22 kV
		trafostanice
		radioreleová trasa
		komunikační vedení
		kanalizace
		vodovod
VDJ		vodojem
ČS		čerpací stanice vodovodu
		zdroj pitné vody (vrt, studna, prameniště)

N4c

PARÉ

ÚPLNÉ ZNĚNÍ ÚZEMNÍHO PLÁNU VYŠŠÍ BROD

VÝKRES DOPRAVNÍ A TECHNICKÉ INFRASTRUKTURY - SEVER

Pořizovatel	Městský úřad Vyšší Brod, Ing. arch. Radek Boček
Schvalující orgán	Zastupitelstvo města Vyšší Brod
Zpracovatel	Atelier M.A.R.T., s. r. o., Č. ČKAIT 0011968
Zodpov. projektant	Ing. arch. Martin Jirovský, Ph.D., MBA, DiS., ČKA 03 311
Datum: Červenec 2019	Fáze: Úplné znění po vydání Změny č. 1 | M 1 : 5 000