VÝKRES DOPRAVNÍ A TECHNICKÉ INFRASTRUKTURY - JIH

1 : 5 000

ÚPLNÉ ZNĚNÍ ÚZEMNÍHO PLÁNU VYŠŠÍ BROD

po vydání Změny č. 1

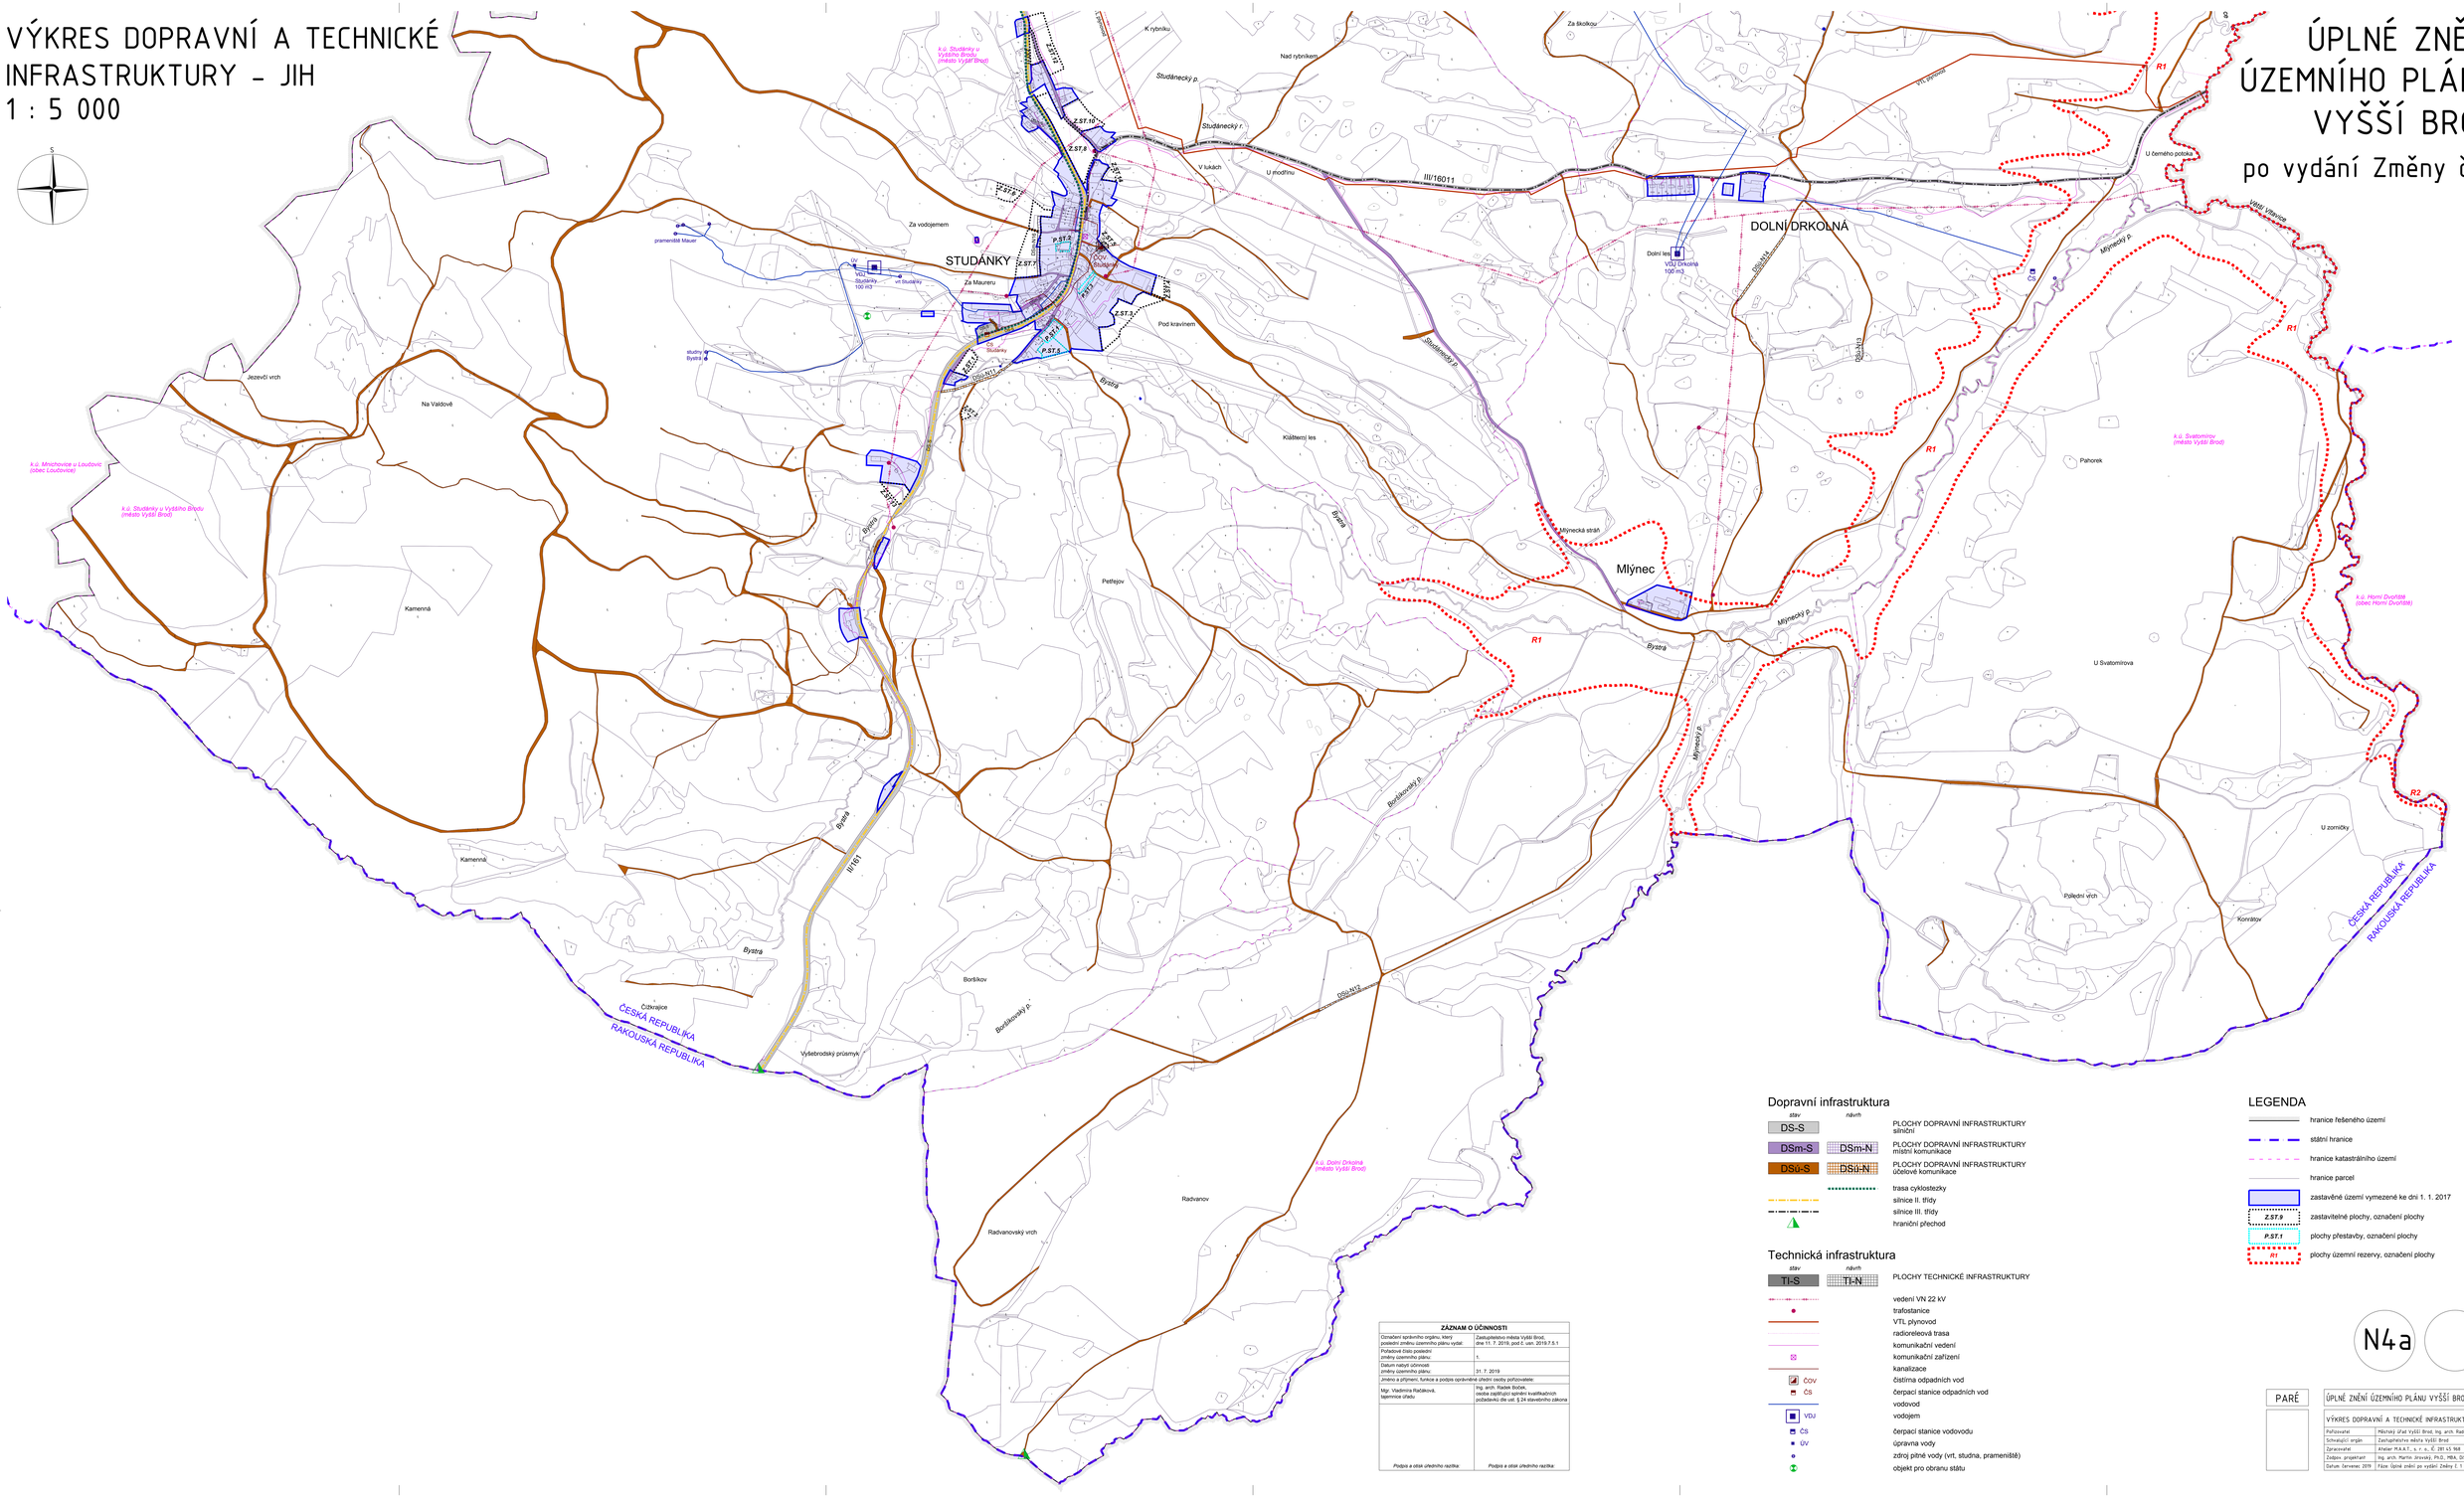

Dopravní infrastruktura

stav	návrh	
DS-S		PLOCHY DOPRAVNÍ INFRASTRUKTURY silniční
DSm-S	DSm-N	PLOCHY DOPRAVNÍ INFRASTRUKTURY místní komunikace
DSú-S	DSú-N	PLOCHY DOPRAVNÍ INFRASTRUKTURY účelové komunikace
		trasa cyklostezky
		silnice II. třídy
		silnice III. třídy
		hraniční přechod

Technická infrastruktura

stav	návrh	
TI-S	TI-N	PLOCHY TECHNICKÉ INFRASTRUKTURY
		vedení VN 22 kV
		trafostanice
		VTL plynovod
		radioreleová trasa
		komunikační vedení
		komunikační zařízení
		kanalizace
ČOV		čistírna odpadních vod
ČS		čerpací stanice odpadních vod
		vodovod
VDJ		vodojem
ČS		čerpací stanice vodovodu
ÚV		úpravna vody
		zdroj pitné vody (vrt, studna, prameniště)
		objekt pro obranu státu

LEGENDA

- hranice řešeného území
- státní hranice
- hranice katastrálního území
- hranice parcel
- zastavěné území vymezené ke dni 1. 1. 2017
- Z.ST.9 — zastavitelné plochy, označení plochy
- P.ST.1 — plochy přestavby, označení plochy
- R1 — plochy územní rezervy, označení plochy

ZÁZNAM O ÚČINNOSTI	
Označení správního orgánu, který pořídil změnu územního plánu vydal:	Zastupitelstvo města Vyšší Brod, dne 11. 7. 2019, pod č. usn. 2019.7.5.1
Pořadové číslo pořízení změny územního plánu:	1.
Datum nabytí účinnosti změny územního plánu:	31. 7. 2019
Jméno a příjmení, funkce a podpis oprávněné úřední osoby pořizovatele:	Mgr. Vladimíra Ratajová, tajemnice úřadu
	Ing. arch. Radek Buček, osoba zajišťující splnění kvalifikačních požadavků dle ust. § 24 stavebního zákona
Podpis a otisk úředního razítka:	*Podpis a otisk úředního razítka:*

N4a

PARÉ	ÚPLNÉ ZNĚNÍ ÚZEMNÍHO PLÁNU VYŠŠÍ BROD
	VÝKRES DOPRAVNÍ A TECHNICKÉ INFRASTRUKTURY - JIH
Pořizovatel	Městský úřad Vyšší Brod, Ing. arch. Radek Buček
Schvalující orgán	Zastupitelstvo města Vyšší Brod
Zpracovatel	Ateliér M.A.A.T., s. r. o., IČ: 281 45 968
Zodpov. projektant	Ing. arch. Martin Jirovský, Ph.D., MBA, SIA, ČKA 03 311
Datum: červenec 2019	Fáze: Úplné znění po vydání Změny č. 1 | M 1 : 5 000