

KŘÍŽOVATKA SILNIC
II/160 x II/163
Kemp U tří veverka

VYŠŠÍ BROD

ETAPA 10

KŘÍŽOVATKA SILNIC
I/39 x II/163
DOLNÍ DVORIŠTĚ

IP22 ①



POZOR

KŘÍŽOVATKA UL.
MARTÍNKOVSKÁ
x STUDÁNECKÁ
UZAVŘENA

IP22 ②

POZOR

SILNICE II/161
VYŠŠÍ BROD
- STUDÁNKY
PRO VOZIDLA
NAD 3,5 T
UZAVŘENA

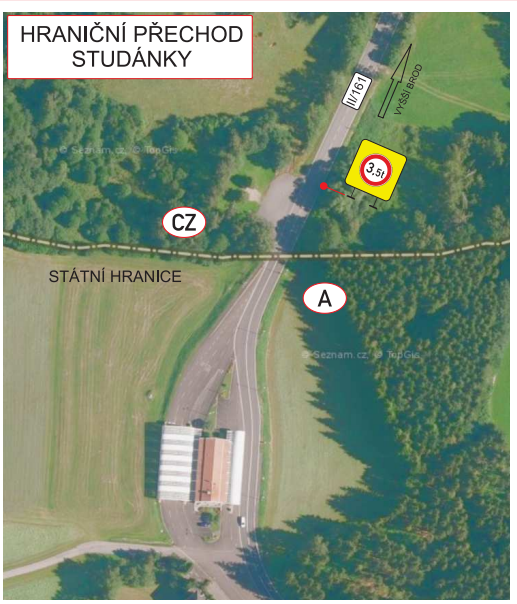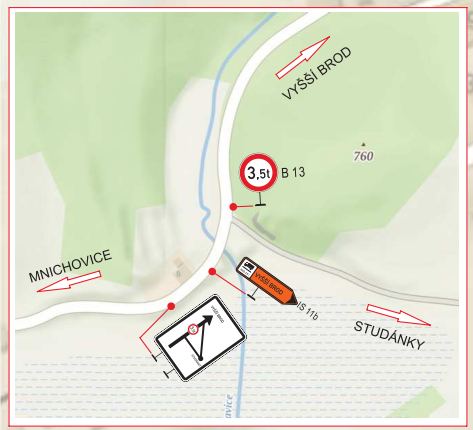


Termín částečné uzavírky: 4.4.2024 - 28.4.2024

Dopravně inženýrské opatření	
Rekonstrukce silnice II/161 a II/163 v průtahu města Vyšší Brod	
Zadavatel: STRABAG a.s. p. Ladislav Honner tel: 602 157 631	
Zpracoval: Jiří Kubeš	Dne:
Email: info@signistav.cz	Poznámka: situace DIO etapa 10.
Telefon: 602 403 383	ČÁSTEČNÁ UZAVÍRKA SIL. II/161, ul. Studánecká a úplná uzavírka ul. Martínkovská



DETAIL DIO - ETAPA 10

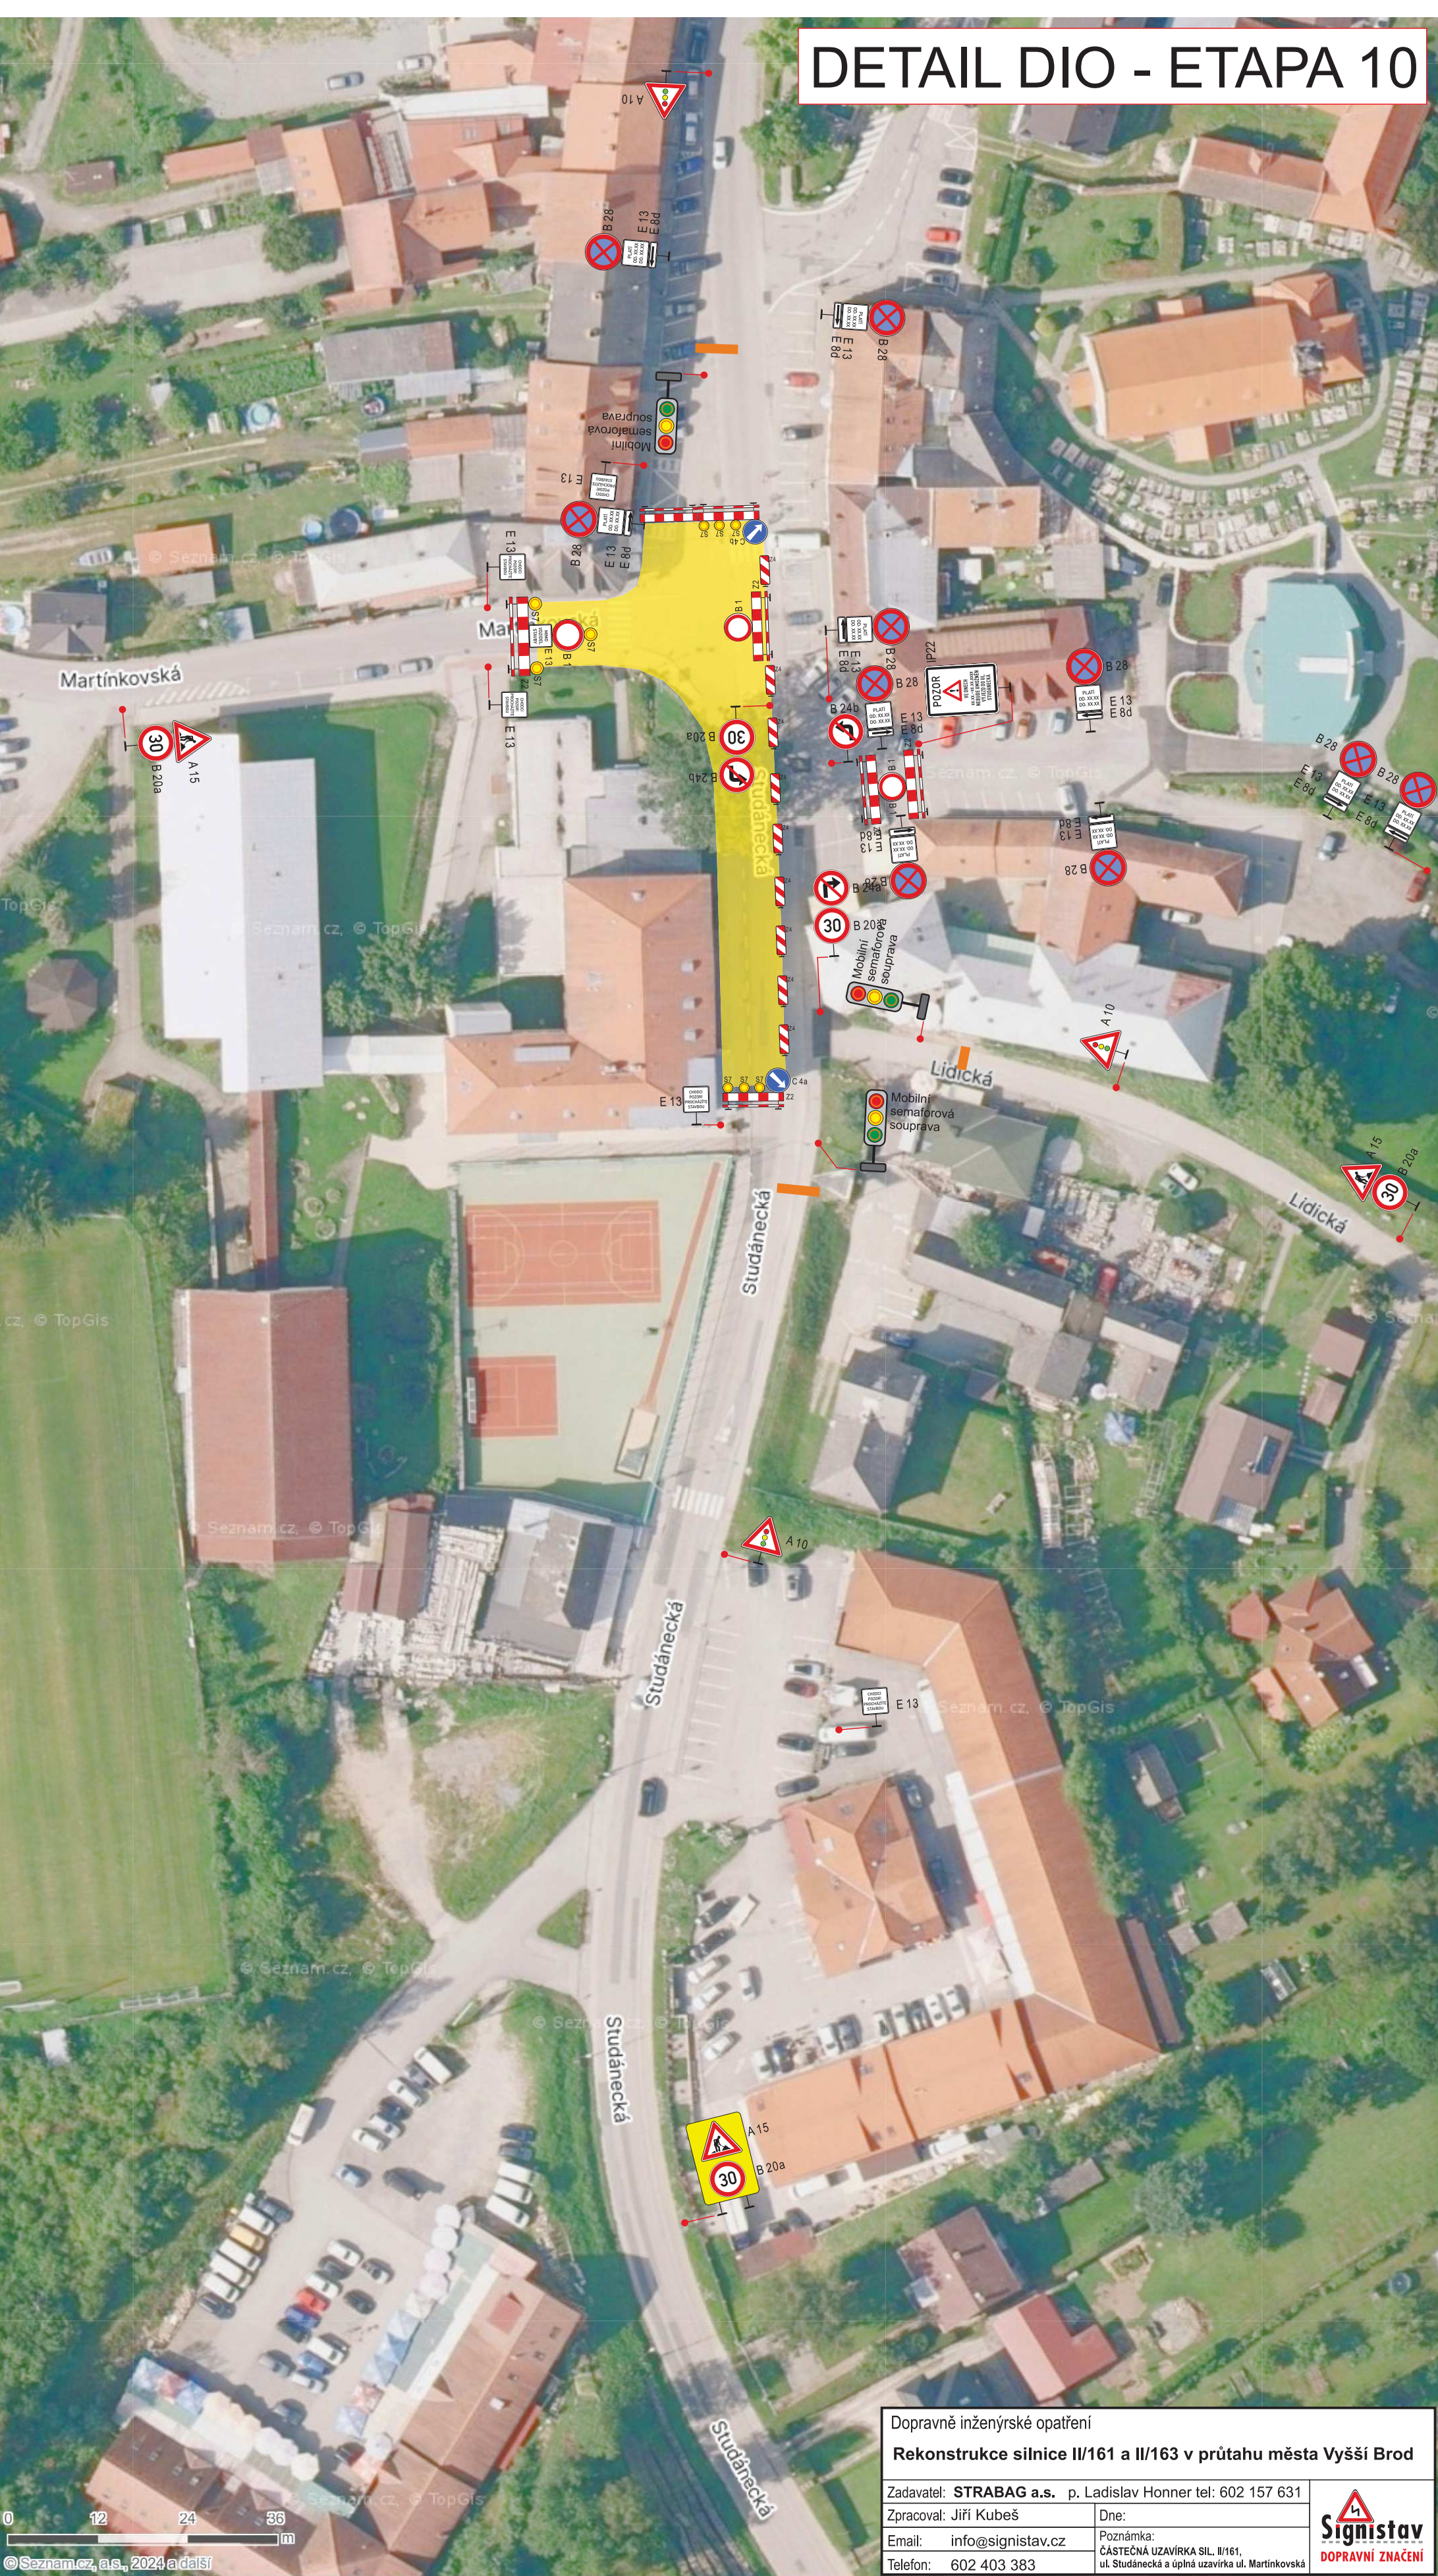

Dopravně inženýrské opatření		
Rekonstrukce silnice II/161 a II/163 v průtahu města Vyšší Brod		
Zadavatel: STRABAG a.s.	p. Ladislav Honner tel: 602 157 631	
Zpracoval: Jiří Kubeš	Dne:	
Email: info@signistav.cz	Poznámka: ČÁSTEČNÁ UZAVÍRKA SIL. II/161, ul. Studánecká a úplná uzavírka ul. Martinkovská	
Telefon: 602 403 383		

