

Dopravně inženýrské opatření

Rekonstrukce sil. III/16011 - Horní Dvořiště - Studánky

Zadavatel: Swietelsky stavební s.r.o., p. Pavlík tel: 725 966 130

Zpracoval: Jiří Kubeš ml.

Dne: 09.08.2024

Email: technik@signistav.cz

Poznámka:

Telefon: 702 100 810

Et.1



IP 22 (1)

IP 22 (2)



IP 22 (3)

IS 11a (1)

IS 11a (2)


IS 11a (3)

IS 11a (4)

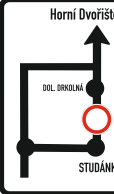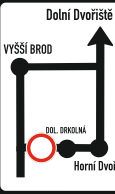

- HORNÍ DVOŘIŠTĚ DOLNÍ DRKOLNÁ IS 11b (1)
- VYŠŠÍ BROD STUDÁNKY IS 11b (2)
- STUDÁNKY IS 11b (3)
- DOLNÍ DRKOLNÁ IS 11b (4)

- Objíždná trasa
- Uzavřený úsek

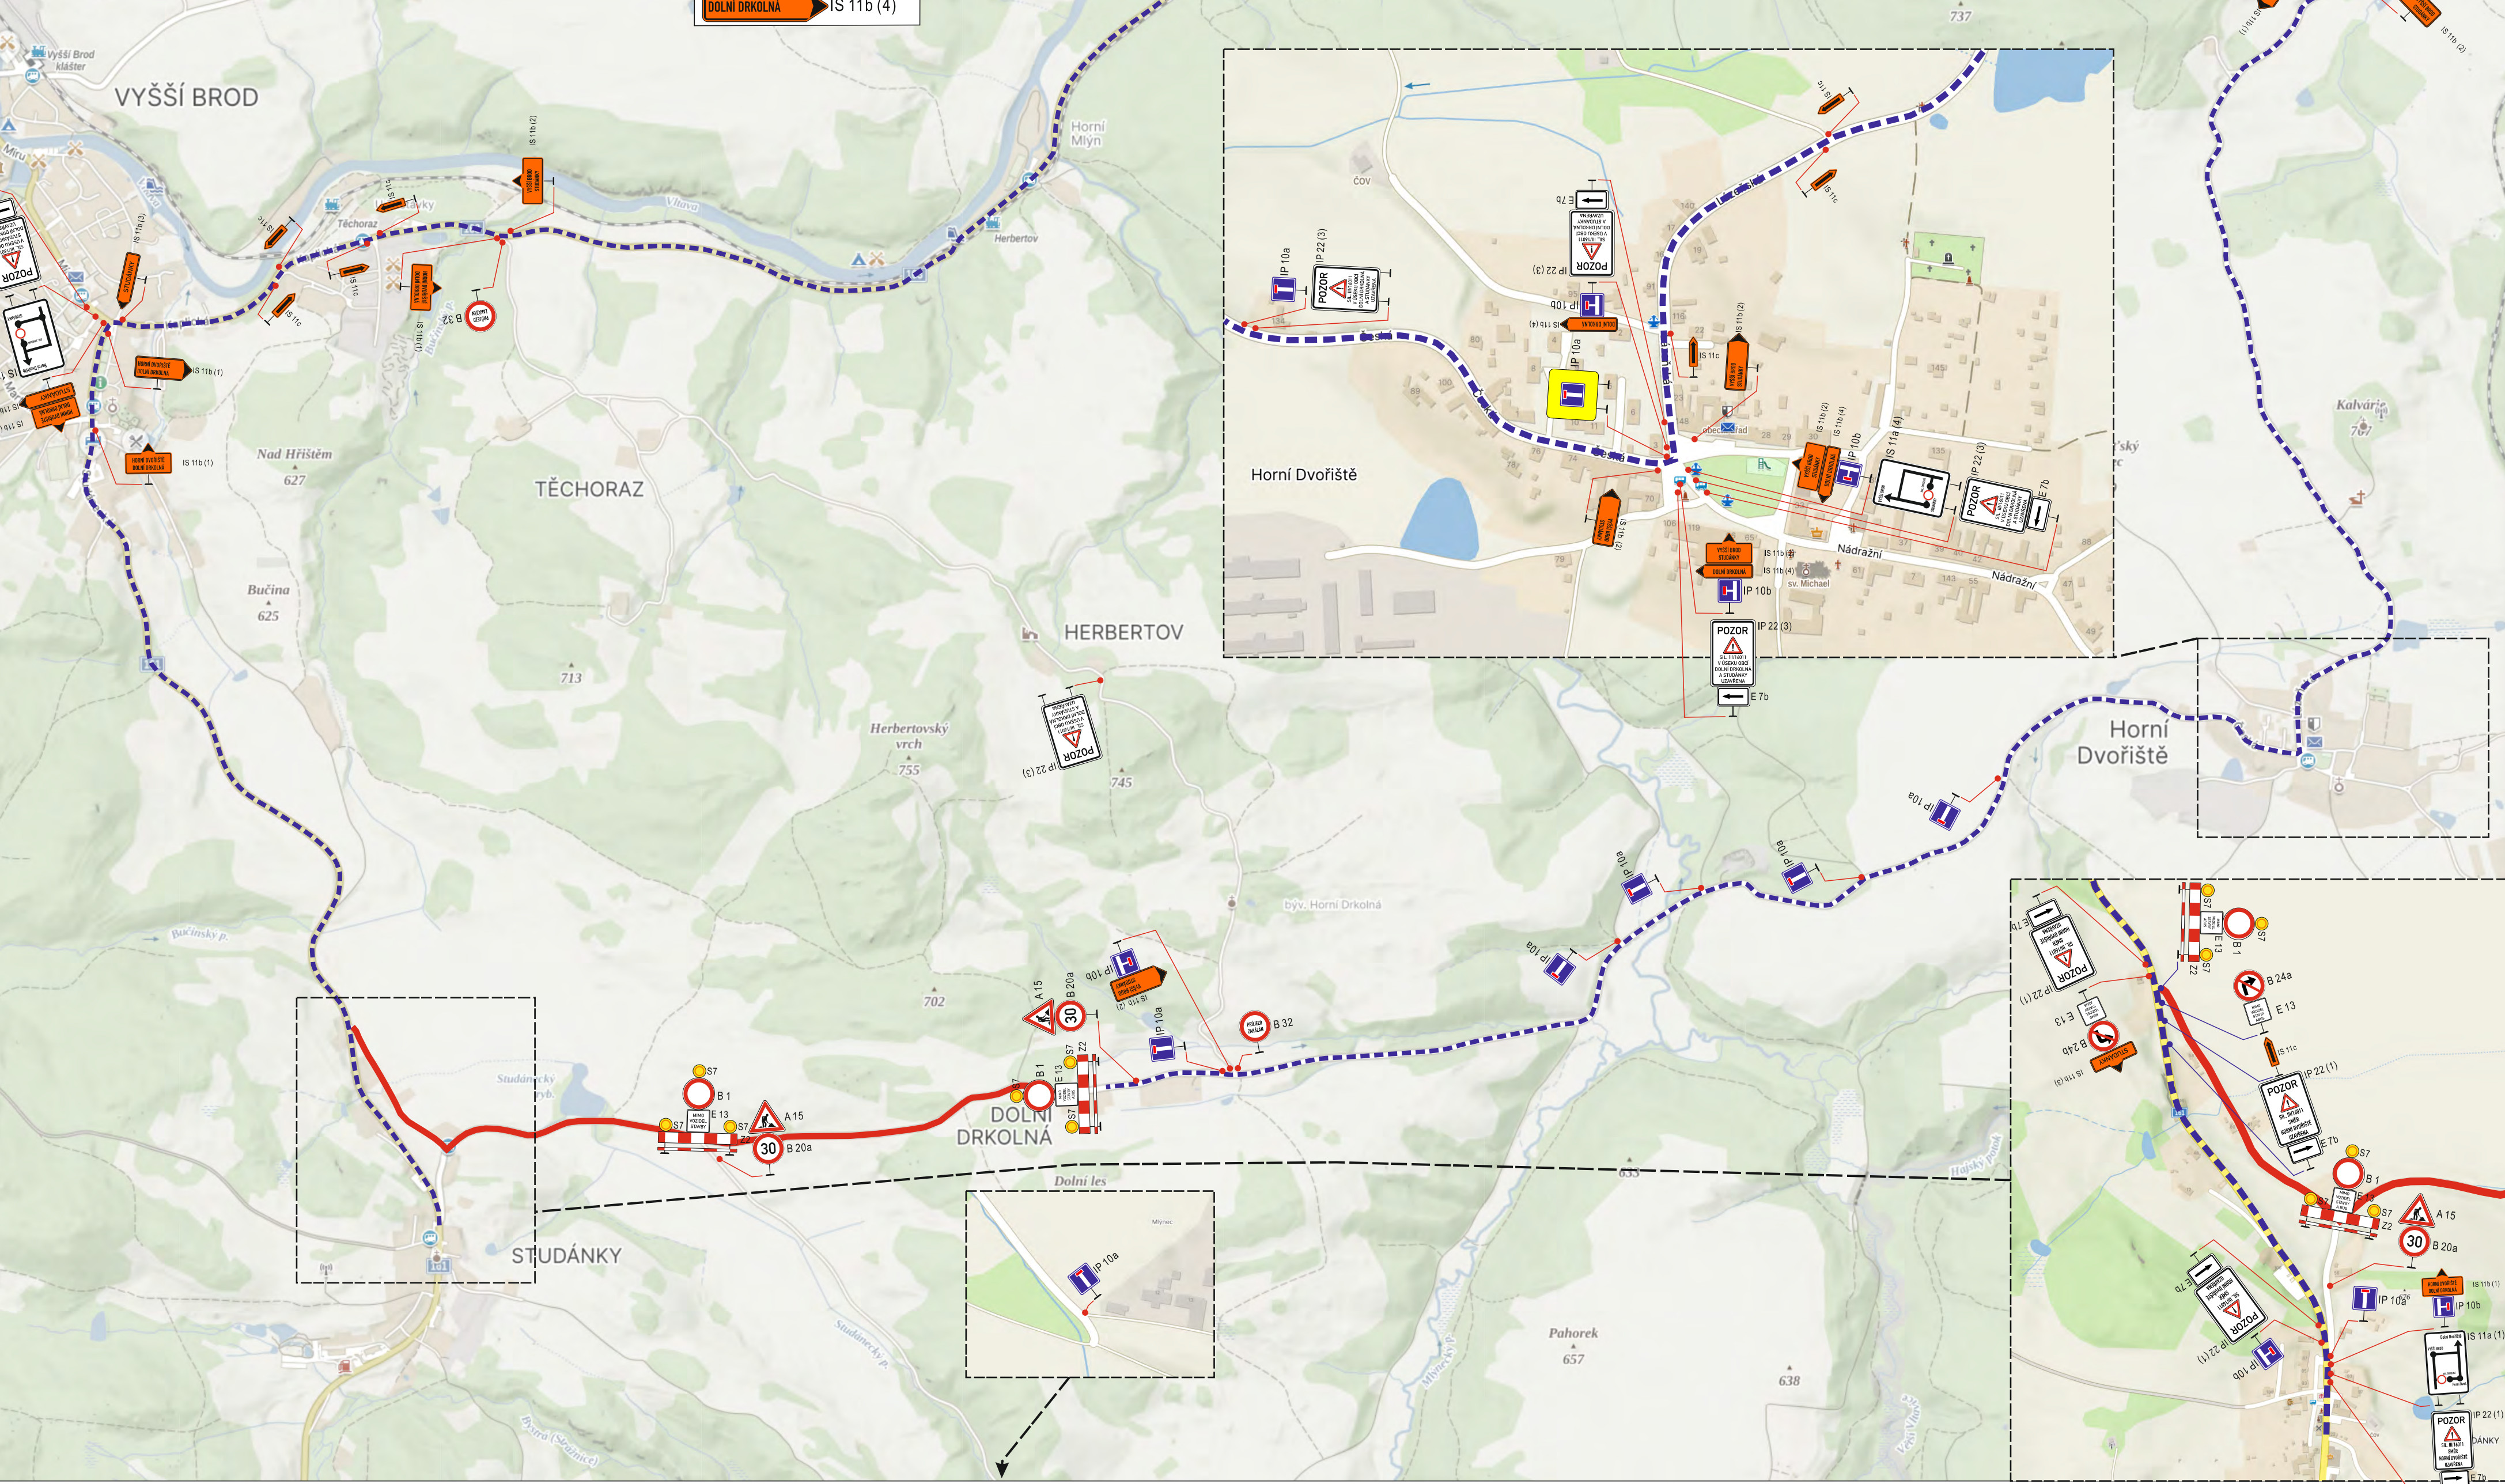

Dopravně inženýrské opatření

Rekonstrukce sil. III/16011 - Horní Dvořiště - Studánky

Zadavatel: Swietelsky stavební s.r.o., p. Pavlík tel: 725 966 130

Zpracoval: Jiří Kubeš ml.

Dne: 09.08.2024

Email: technik@signistav.cz

Poznámka:

Telefon: 702 100 810

Et.2



IP 22 (1)
POZOR
SIL. III/16011
V ÚSEKU OBCE
DOLNÍ DRKOLNÁ
A HORNÍ DVOŘIŠTĚ
UZAVŘENA

IP 22 (2)
POZOR
SIL. III/16011
V ÚSEKU OBCE
HORNÍ DVOŘIŠTĚ
A DOLNÍ DRKOLNÁ
UZAVŘENA

IP 22 (3)
POZOR
VJEZD NA
SIL. III/16011
DOLNÍ DRKOLNÁ
UZAVŘEN

IS 11a (1)
Dolní Dvořiště
VYŠŠÍ BROD

IS 11a (2)
Horní Dvořiště
STUDÁNKY

IS 11a (3)
STUDÁNKY
VYŠŠÍ BROD


IS 11a (4)
VYŠŠÍ BROD
STUDÁNKY

HORNÍ DVOŘIŠTĚ

VYŠŠÍ BROD
STUDÁNKY

STUDÁNKY

DOLNÍ DRKOLNÁ

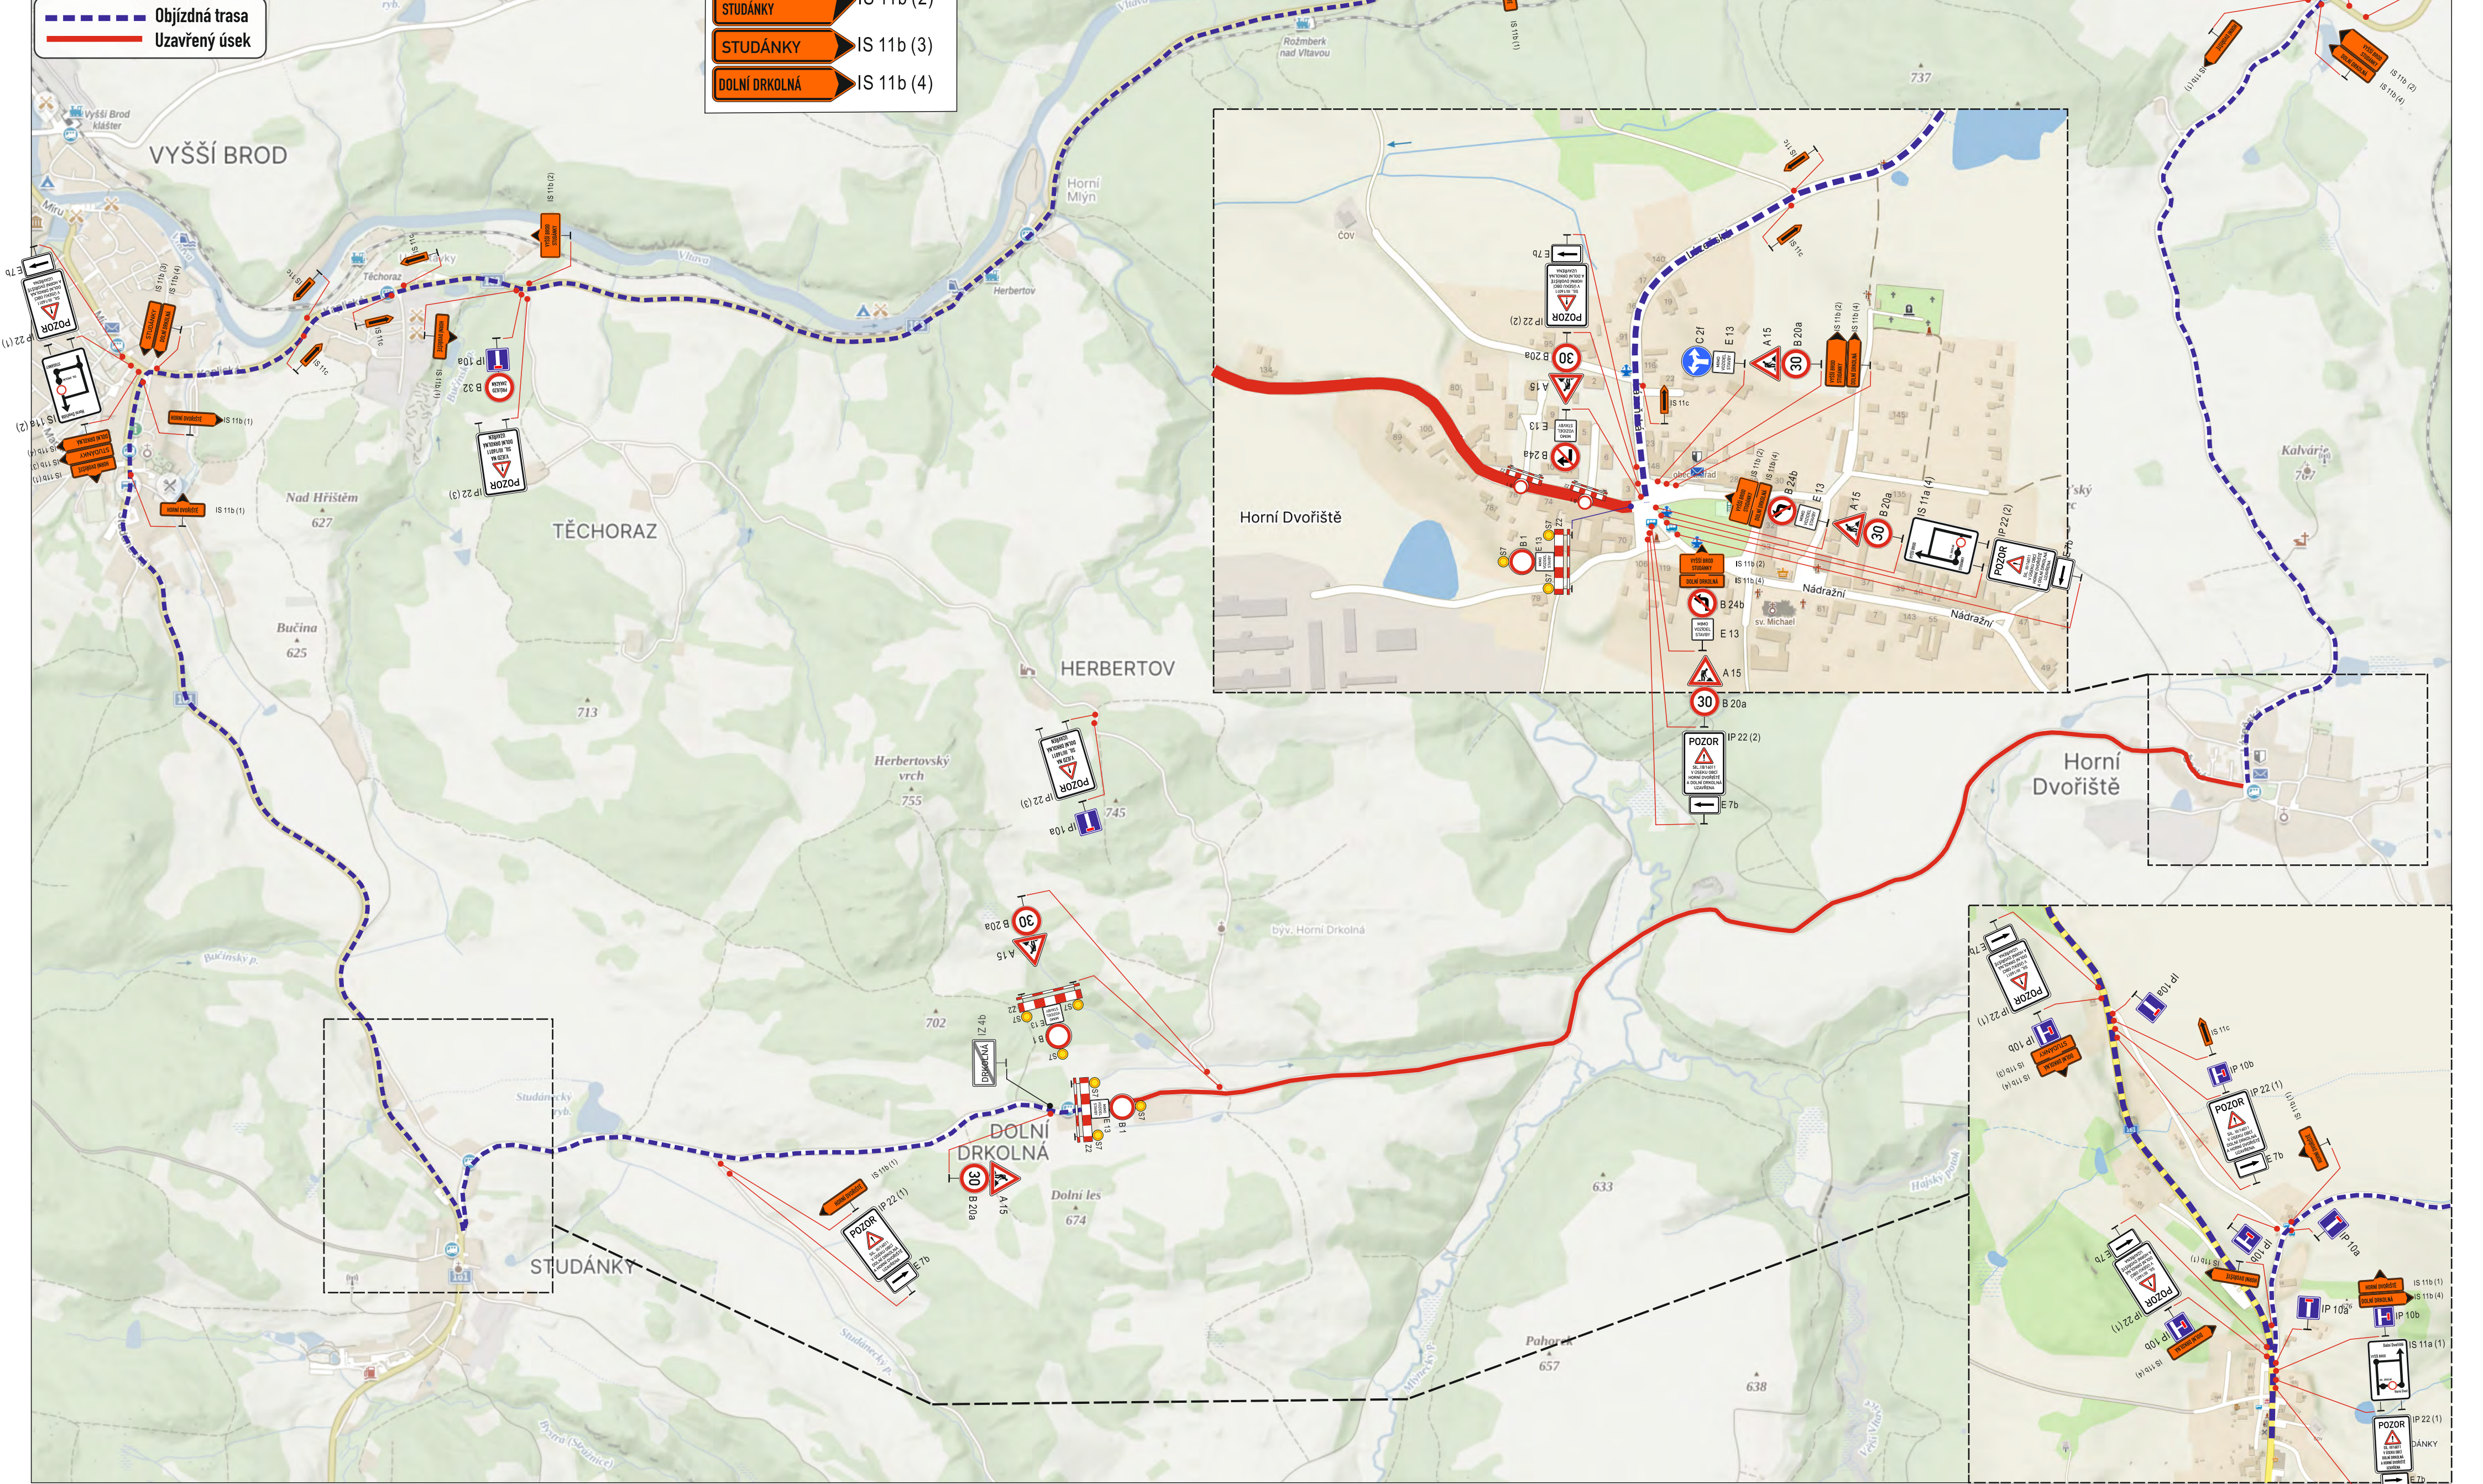

Dopravně inženýrské opatření

Rekonstrukce sil. III/16011 - Horní Dvořiště - Studánky

Zadavatel: Swietelsky stavební s.r.o., p. Pavlík tel: 725 966 130

Zpracoval: Jiří Kubeš ml.

Dne: 09.08.2024

Email: technik@signistav.cz

Poznámka:

Telefon: 702 100 810

Et.3 - ASFALTOVÁNÍ



IP 22 (1)
POZOR
SIL. III/16011
V ÚSEKU OBCE
DOLNÍ DRKOLNÁ
A HORNÍ DVOŘIŠTĚ
UZAVŘENA

IP 22 (2)
POZOR
SIL. III/16011
V ÚSEKU OBCE
HORNÍ DVOŘIŠTĚ
A DOLNÍ DRKOLNÁ
UZAVŘENA

IP 22 (3)
POZOR
VJEZD NA
SIL. III/16011
DOLNÍ DRKOLNÁ
UZAVŘEN

IS 11a (1)
Dolní Dvořiště
VYŠŠÍ BROD

IS 11a (2)
Horní Dvořiště
VYŠŠÍ BROD

IS 11a (3)
STUDÁNKY
VYŠŠÍ BROD

IS 11a (4)
VYŠŠÍ BROD
DOLNÍ DRKOLNÁ

HORNÍ DVOŘIŠTĚ
→

**VYŠŠÍ BROD
STUDÁNKY**
→

STUDÁNKY
→

DOLNÍ DRKOLNÁ
→

IS 11b (1)

IS 11b (2)

IS 11b (3)

IS 11b (4)

- Objízdňná trasa
- Uzavřený úsek

