

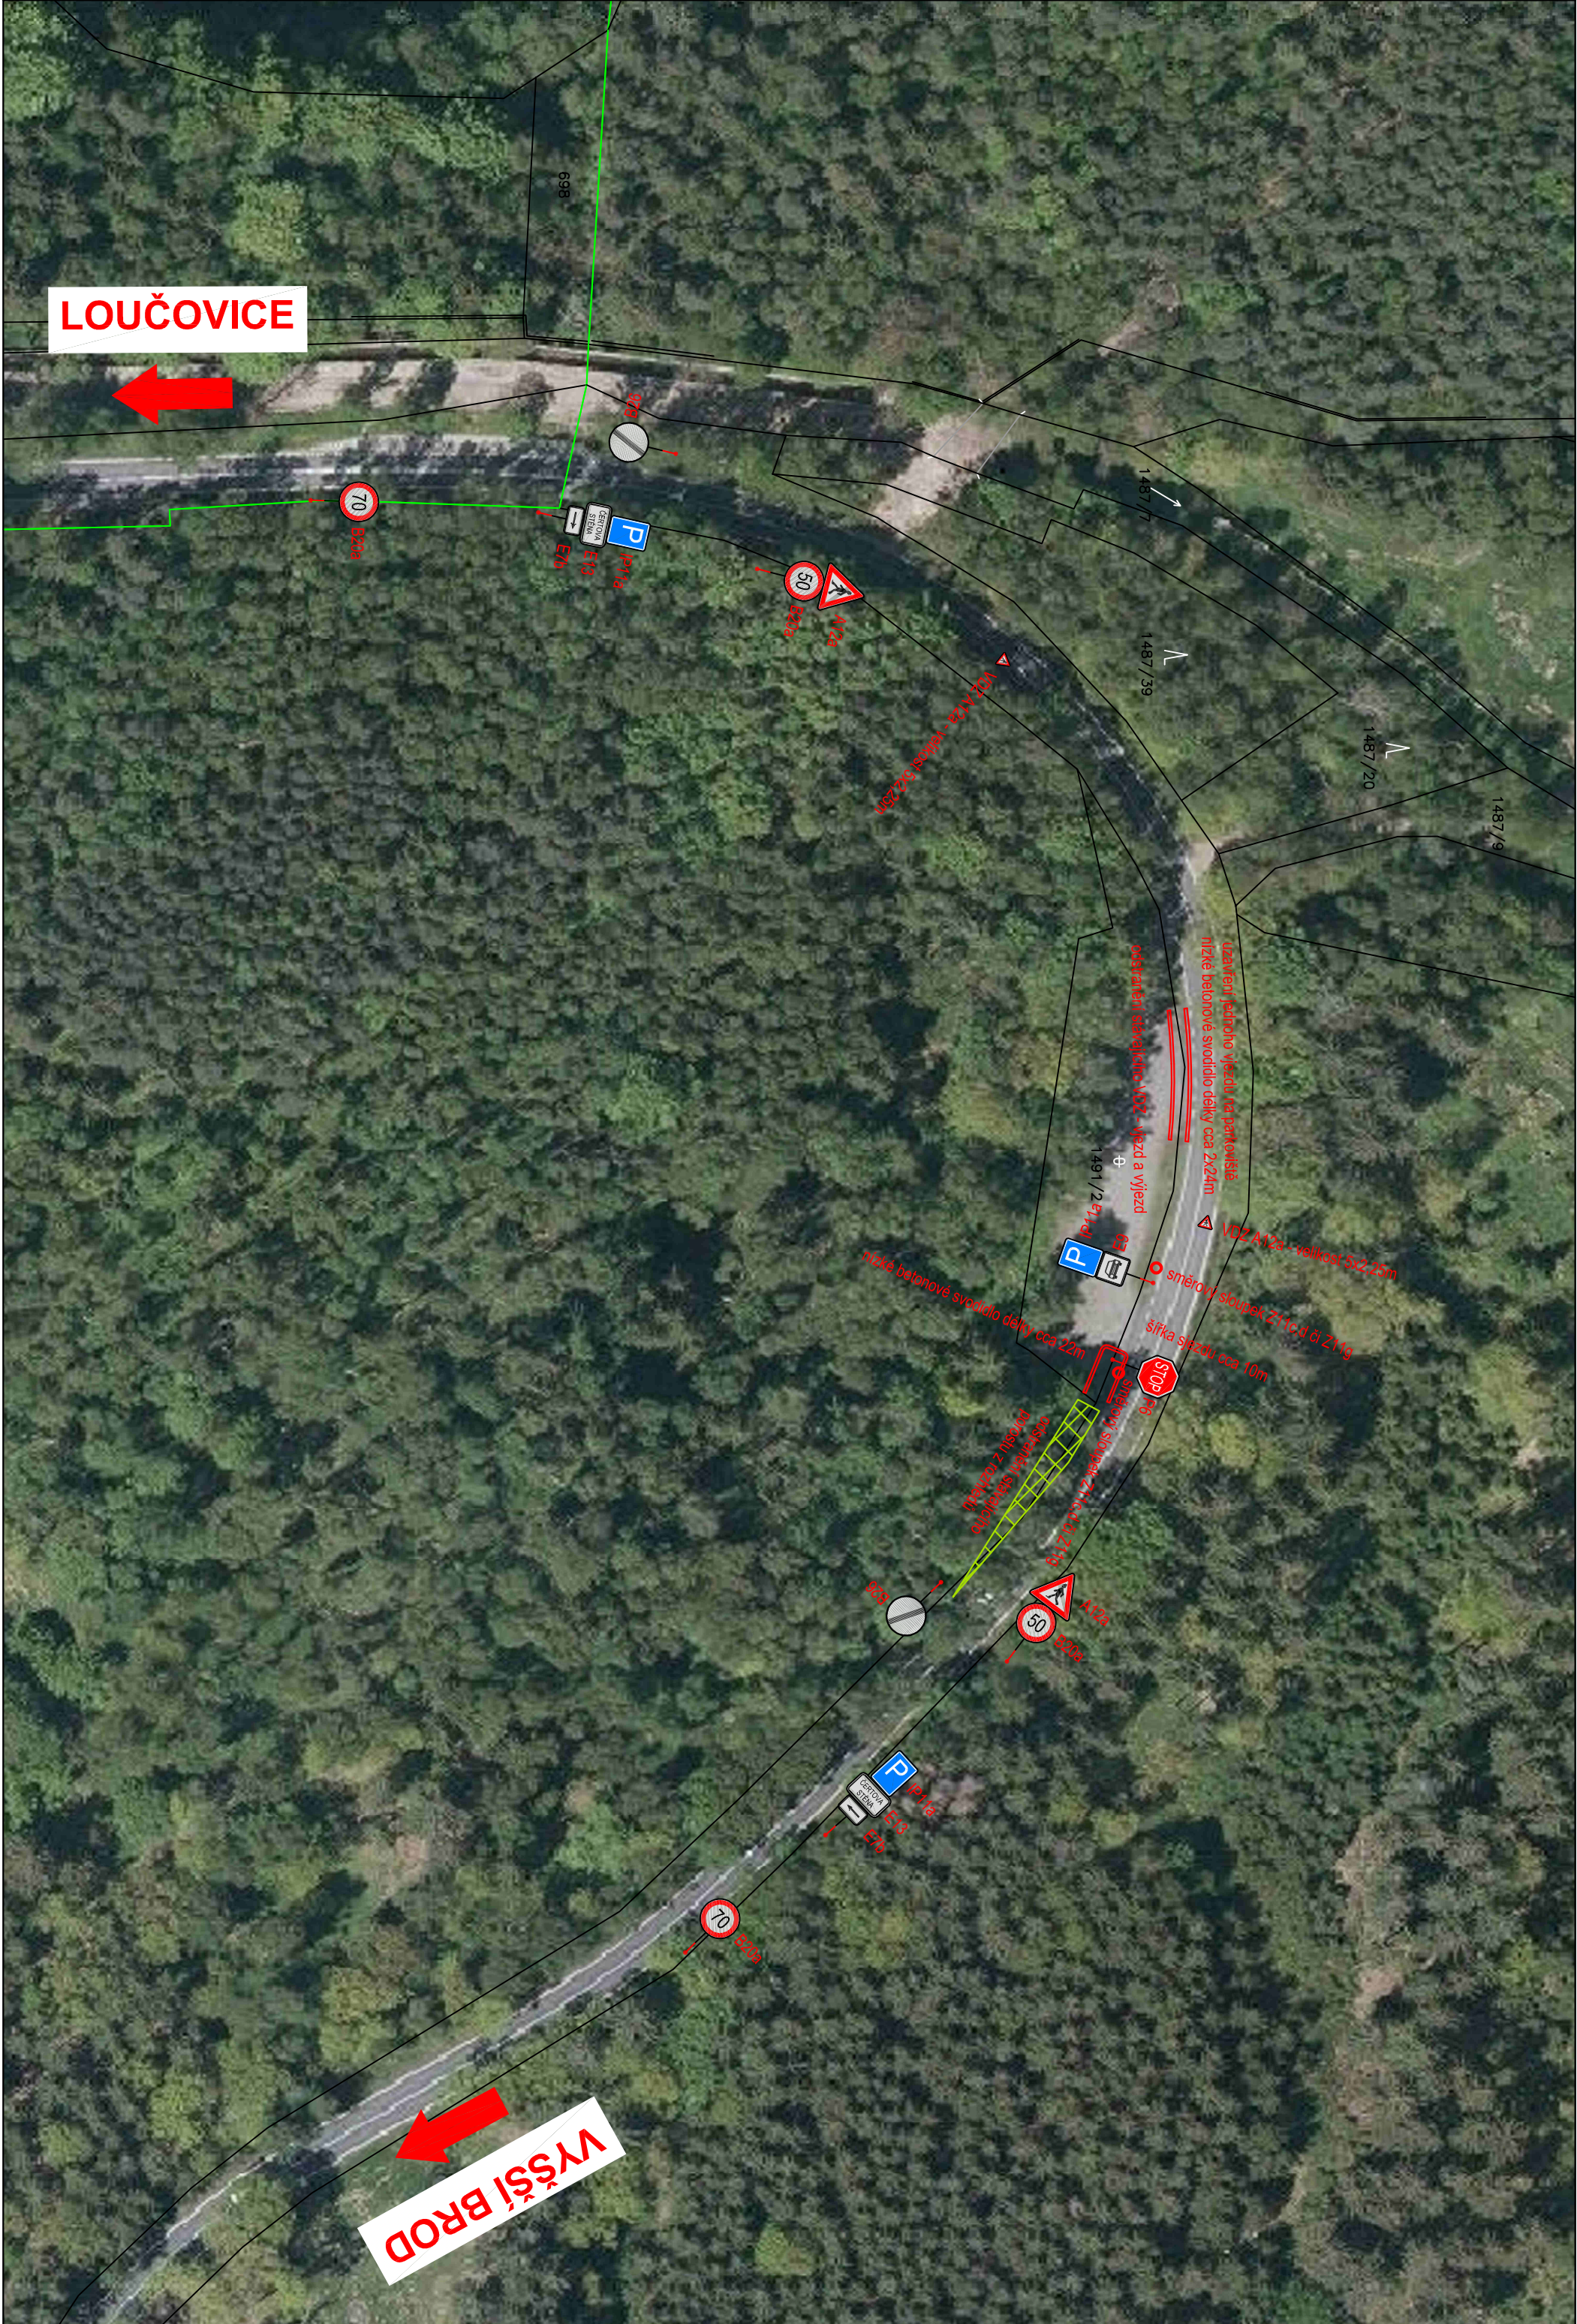


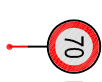

LEGENDA:

 nové dopravní značení

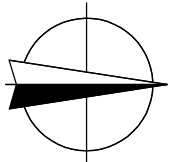

OBJEDNATEL:		Správa a údržba silnic Jihočeského kraje příspěvková organizace Namětická 2133/10, České Budějovice, 370 10	
ZHOTOVITEL:		AKIPROJEKT s.r.o. F.A.Gerstnera 2151/6, České Budějovice, 37001 IČ: 027 73 961, DIČ: CZ 027 73 961	
HLAVNÍ INŽENÝR		ING. MARTIN JÁCHYM	
KRESLIL		ING. MARTIN JÁCHYM	
NÁZEV AKCE		DATUM PROJEKTU	duben 2024
DOPRAVNÍ ZNAČENÍ PARKOVIŠTĚ ČERTOVA STĚNA, OKR. ČESKÝ KRUMLOV		ČÍSLO ZAKÁZKY	2024-15
VÝKRES:		STUPEŇ PROJEKTU	TP
SITUACE DOPRAVNÍHO ZNAČENÍ		MĚŘÍTKO	1:1000
		Č. VÝKRESU	Č. PÁŘE