


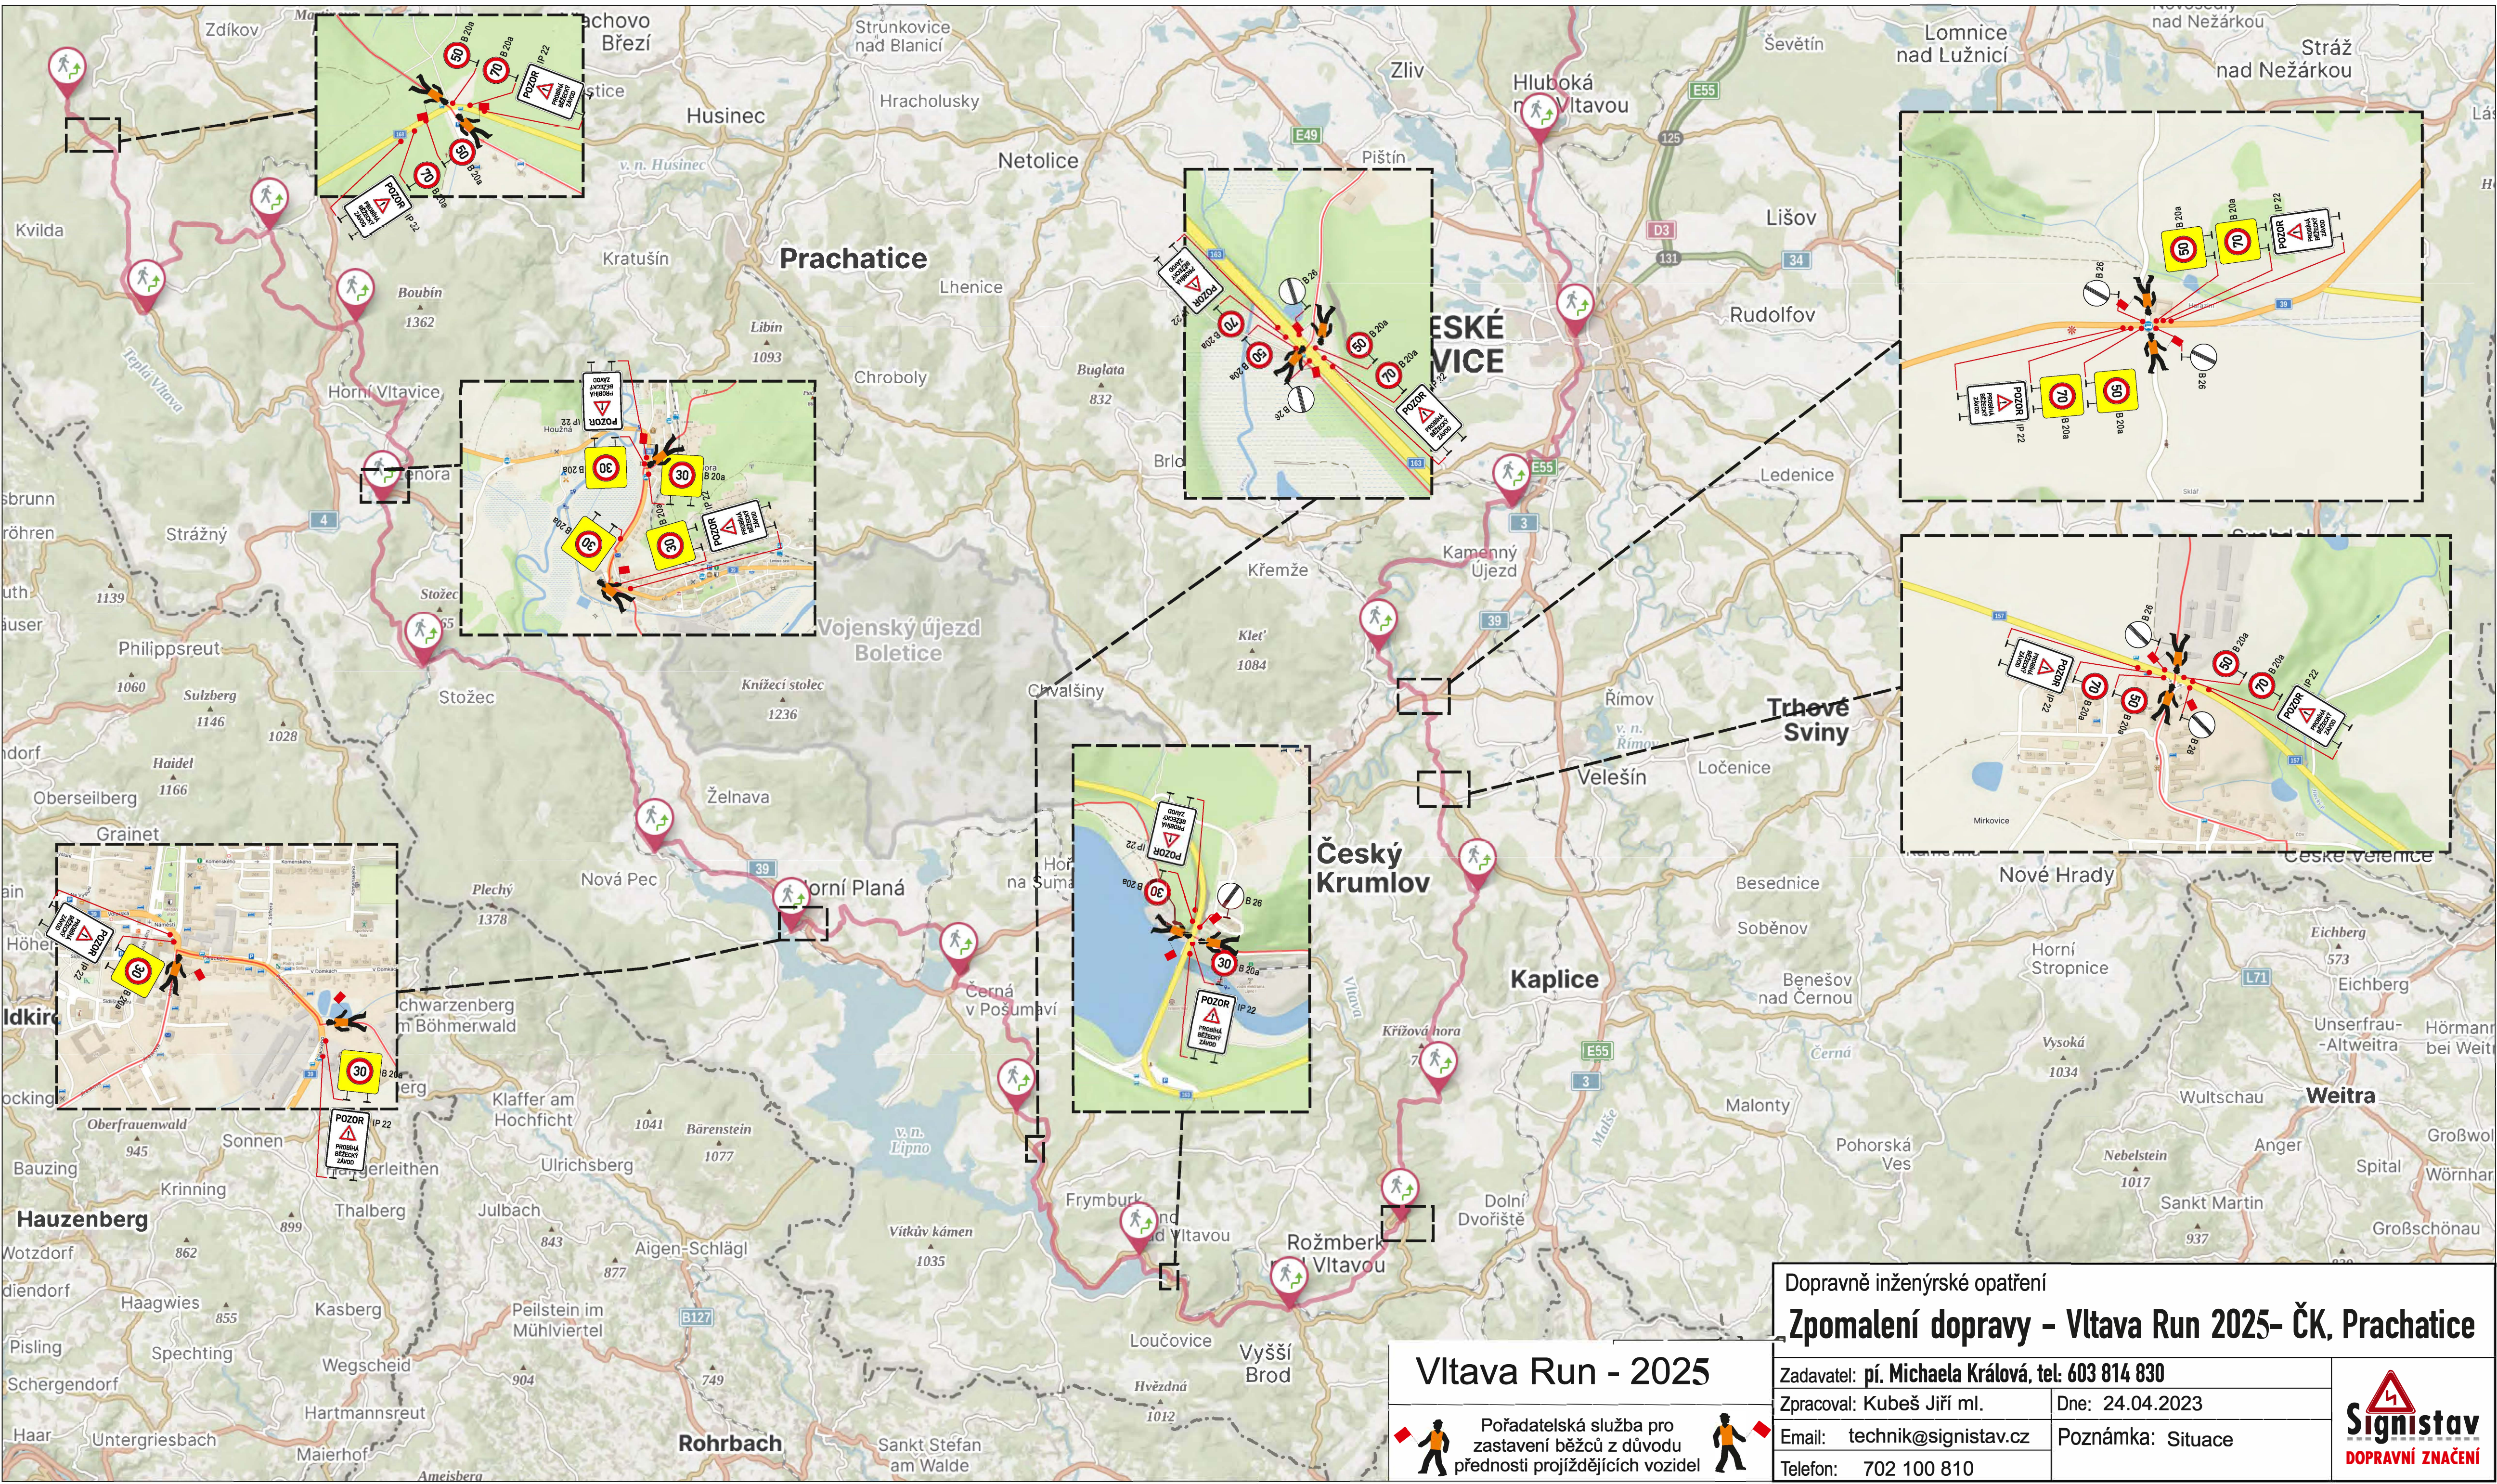

Vltava Run - 2025

Pořadatelská služba pro zastavení běžců z důvodu přednosti projíždějících vozidel

Dopravně inženýrské opatření		
Zpomalení dopravy - Vltava Run 2025- ČK, Prachatice		
Zadavatel: p. Michaela Králová, tel. 603 814 830	Dne: 24.04.2023	
Zpracoval: Kubeš Jiří ml.	Poznámka: Situace	
Email: technik@signistav.cz		
Telefon: 702 100 810		

